PIWNICA
SKALA 1:200

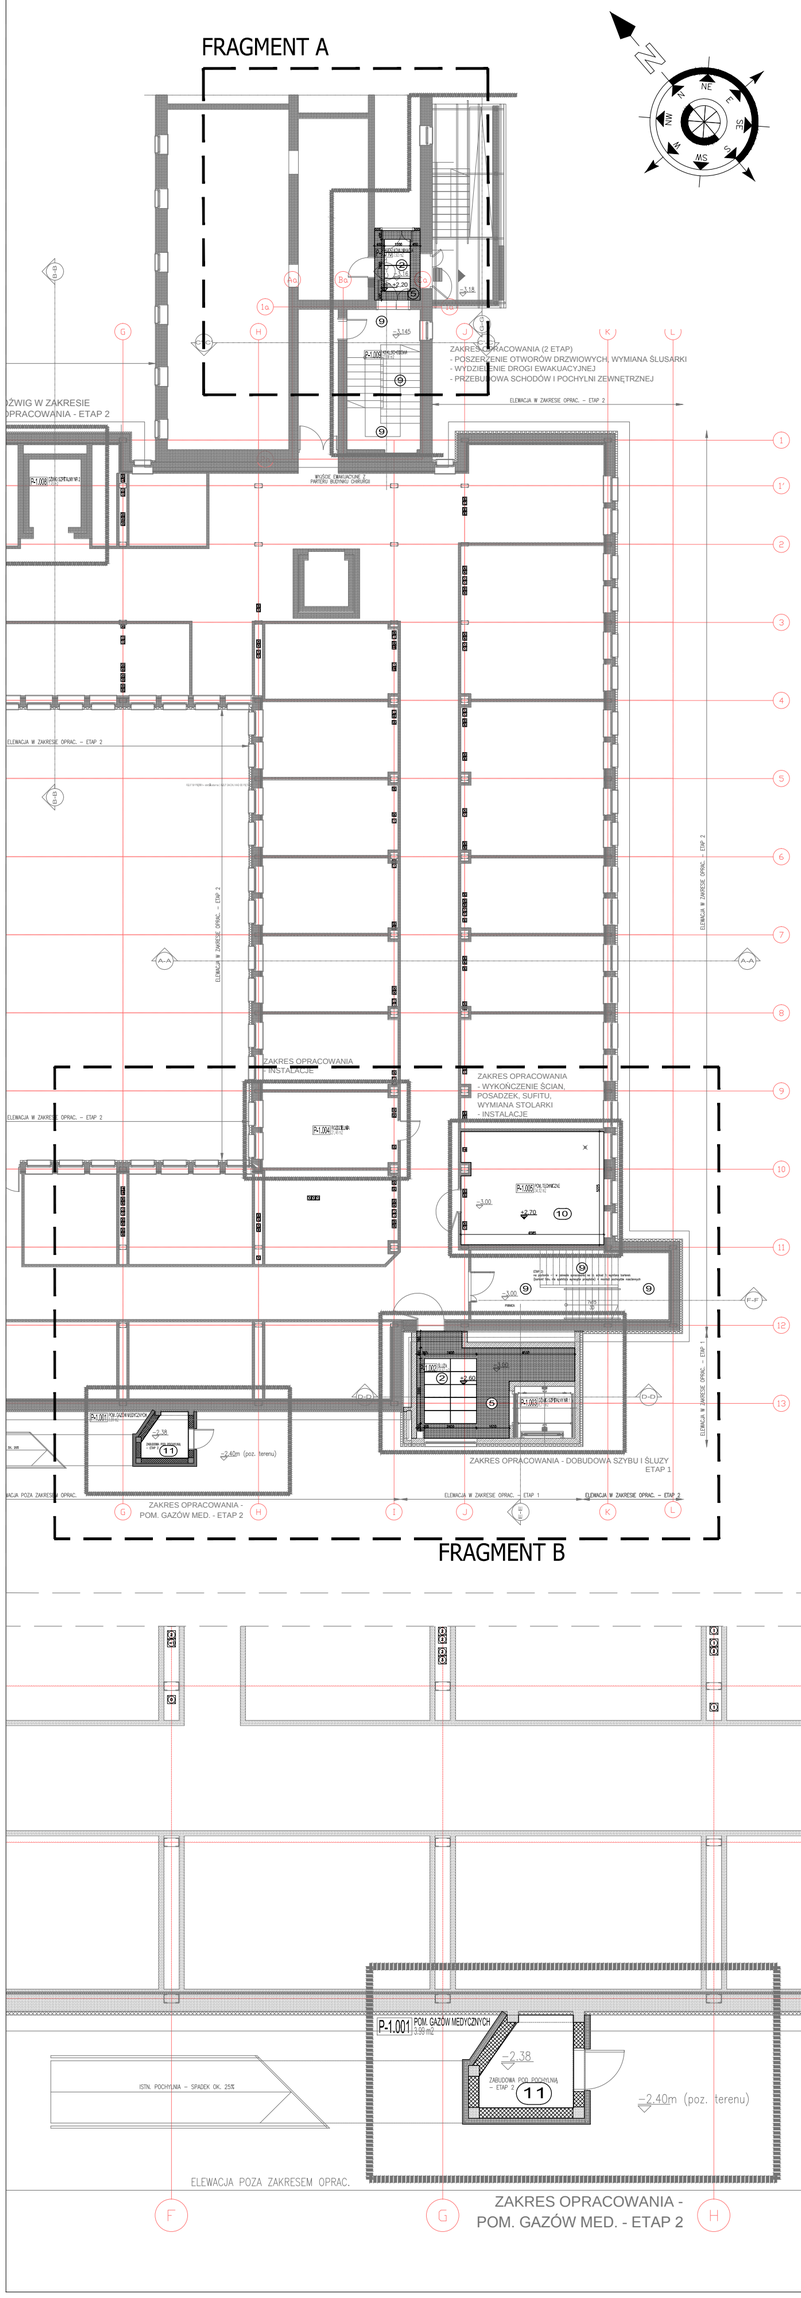

FRAGMENT A
SKALA 1:100

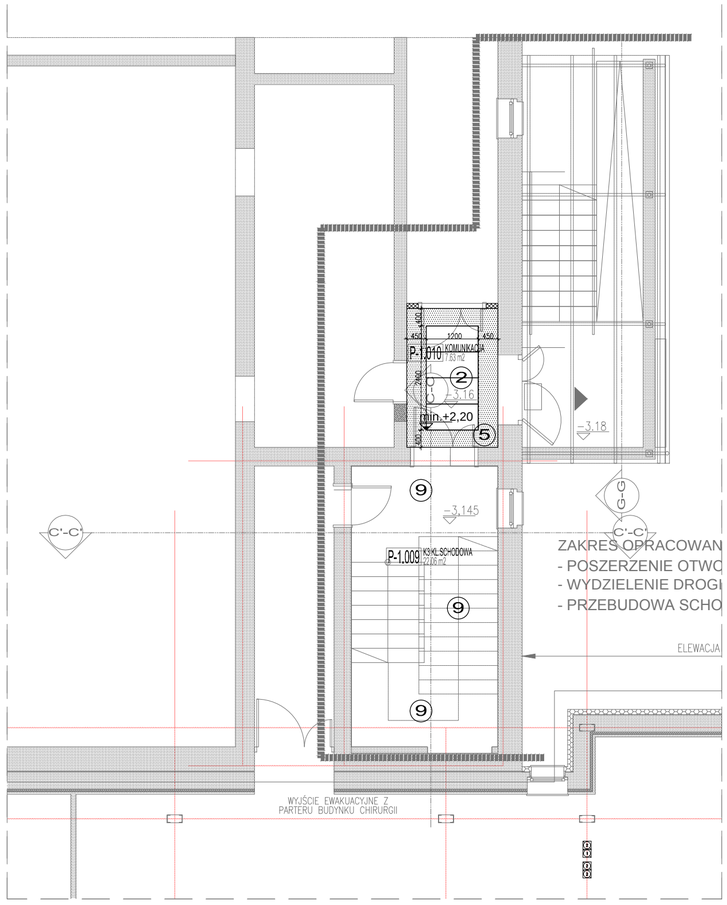

FRAGMENT B
SKALA 1:100

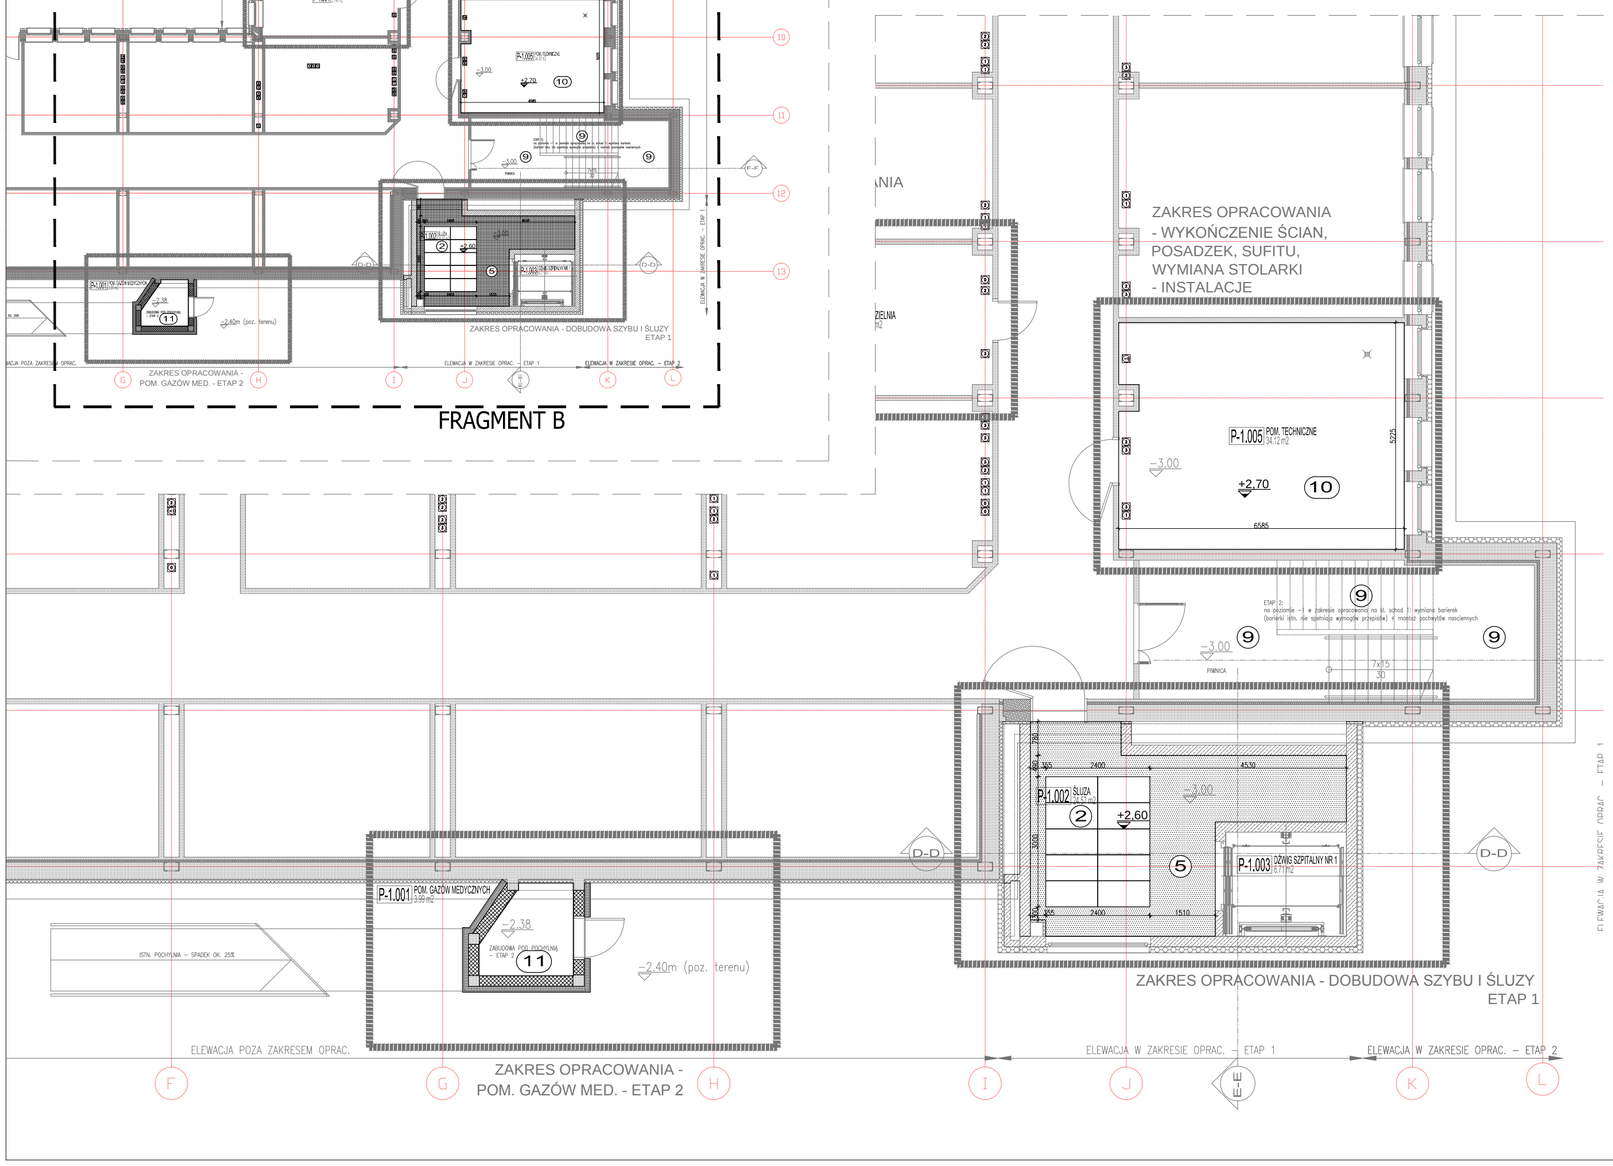

LEGENDA - SUFITY:

Poziom sufitu podwieszonego/ stropu względem poziomu posadzki +3.00	
2	MEDICARE - Higieniczny i akustyczny sufit podwieszany z płyt wypełniających np. typ ROCKFON MEDICARE lub równoważny - z prasowanej wełny kamiennej bez dodatków organicznych; kolor RAL 9016 (biały); w module 600x600mm, 600x1200mm, 600x1800mm, 600x2100mm, 600x2400mm - zgodnie z rysunkiem; grubość 20mm; krawędź E24 (efekt sufitu z częściowo ukrytą krawędzią); demontowalny; o fakturze białej, mikro-porowatej;zabezpieczonej od tyłu welonem szklanym; malowane krawędzie boczne; płyta o pełnej stabilności wymiarowej i odporności do 100% wilgotności względnej, wykonana z materiałów niepalnych, odporna na rozwój bakterii i grzybów. O gwarantowanych i deklarowanych parametrach: wskaźnik pochłaniania dźwięku αW=0,90; rekacja na ogień zgodnie z PN-EN 13501-1 Euro klasa A1; przewodność cieplna λ=0,037mW/mK; uwalnianie formaldehydu - Klasa E1; odporność na zginanie: Klasa 1/C/0N. Wyrób wykonany zgodnie z Normą EN 13964 posiadający znak CE, współcz. rozproszenia światła odbitego 86%; min. wysokość konstrukcyjna liczona od lica płyty umożliwiająca demontaż płyty - 100mm. Zastosowanie: hall, korytarze, pokoje socjalne, pokoje biurowe itp.; Czyszczenie: odkurzanie, czyszczenie pianą, czyszczenie pod ciśnieniem do 52 razy w roku.
5	OBRZEŻA sufitu kasetonowego typu GKB (połączenia przyścienne powinny być wykonane przy użyciu płyty gipsowo - kartonowej, przyciętej do wymaganej szerokości i przytwierdzonej do metalowej konstrukcji; szerokość płyt g-k należy dobrać w taki sposób, aby nie trzeba było przycinać płyt modułowych; połączenie płyty gładkiej z płytą modułową należy wykonać przy pomocy kątownika przyściennego)
5	GKB - Sufit podwieszany z płyty gipsowo - kartonowej np. typ Rigips Rigimetr GKB (A) lub równoważny gr. 2x12,5mm na konstrukcji krzyżowej jednopoziomowej z profili typu Rigips CD60 Ultrastil; Tasmy spoinowe i masy szpachlowe wykończeniowe systemowe typu Rigips; malowanie trzykrotne farbą akrylową zmywalną; kolor biały. We wskazanych miejscach na rzucie stosować systemowe klapy rewizyjne, wypełnienie płytą Rigimetr. Zastosowanie: szatnia, magazyn, gabinet lekarski, obrzeża sufitu kasetonowego, obudowy instalacji.
9	TYNK - Tynk gipsowy + gładź gipsowa + malowanie trzykrotne farbą akrylową zmywalną. Zastosowanie: spody biegów i spoczników klatek schodowych, sufit klatek, sufit śluzy przy dźwigu.
10	TYNK- Tynk cementowo-wapienne gr. min. 1,5cm (na stropach z płyt kanałowych w celu nadania im odpowiedniej odporności w przypadku pożaru) – wykończone gładzią gipsową Zastosowanie: Pom techniczne w piwnicy P-1.005
11	TYNK- Tynk cienkowarstwowy w systemie BSO – tynk mineralny w systemie i fakturze jak na wykonanej części elewacji, kolor i typ farby jak na wykonanej części elewacji (zaleca się farbę silikonową) Zastosowanie: wykończenie zabudowy pod pochylnią w piwnicy

UWAGI:
1.WSZYSTKIE WYMIARY SPRAWDZIĆ NA BUDOWIE. NALEŻY ZWRÓCIĆ SZCZEGÓLNĄ UWAGĘ BY ZACHOWAĆ WSKAZANE PRZEZ PROJEKT MINIMALNE WYSOKOŚCI POMIESZCZEŃ.
2.INSTALACJE WG PROJ. BRANŻOWYCH, WYKONYWAĆ PRZED ZAMONTOWANIEM SUFITÓW PODWIESZONYCH. ROZMIESZCZENIE OPRAW OŚWIETLENIOWYCH, NAWIEWNIKÓW, WYWIEWNIKÓW ITP. WG NINIEJSZEGO RYSUNKU.PRZEWODY C.O., RURY KANALIZACYJNE ITP. PROWADZIĆ W OBUDOWACH Z PŁYTY GIPSOWO - KARTONOWEJ.
3.WSZYSTKIE MATERIAŁY UŻYTE DO WYKOŃCZENIA WNĘTRZ POWINNY POSIADAĆ ŚWIADECTWO DOPUSZCZENIA DO STOSOWANIA W OBIEKTACH SŁUŻBY ZDROWIA WYDANE PRZEZ PZH.
4.WSZYSTKIE MATERIAŁY UŻYTE DO WYKOŃCZENIA WNĘTRZ POWINNY POSIADAĆ ATESTY ŚWIADCZĄCE O TRUDNOZAPALNOŚCI.
5.OKŁADZINY SUFITÓW ORAZ SUFITY PODWIESZONE NALEŻY WYKONYWAĆ Z MATERIAŁÓW NIEPALNYCH LUB NIEZAPALNYCH, NIEKAPIĄCYCH I NIEODPADAJĄCYCH POD WPŁYWEM OGNIA.
6.PRZESTRZEŃ MIĘDZY SUFITEM PODWIESZONYM I STROPEM POWINNA BYĆ PODZIELONA NA SEKTORY O POWIERZCHNI NIE WIĘKSZEJ NIŻ 1.000 M2, A W KORYTARZACH - PRZEGRODAMI (DYMOSZCZELNYMI) CO 50 M, WYKONANYMI Z MATERIAŁÓW NIEPALNYCH.
7.WYKONAWCA POWINIEN ŚCIŚLE ZASTOSOWAĆ SIĘ DO ZALECEŃ PRODUCENTÓW WYROBÓW BUDOWLANYCH W CELU UZYSKANIA PRAWIDŁOWYCH PARAMETRÓW ORAZ UTRZYMANIA W MOCY ATESTÓW.
8.PRZED PRZYSTĄPIENIEM DO WYKONYWANIA ZAMÓWIEŃ MATERIAŁOWYCH NALEŻY PRZEDŁOŻYĆ PROJEKTANTOWI DO ZATWIERDZENIA PRÓBKI WYROBÓW BUDOWLANYCH WYKONCZENIOWYCH.

PIWNICA - POW. NETTO		
Numer	Nazwa	Powierzchnia
P-1.001	Pom. Gazów medycznych	3.99 m2
P-1.002	Śluza	24.57 m2
P-1.003	Dźwig szpitalny nr 1	6.71 m2
P-1.005	Pom. Techniczne	34.12 m2
P-1.008	Dźwig szpitalny nr 2	7.45 m2
P-1.009	K3 kl.Schodowa	22.06 m2
P-1.010	Komunikacja	7.63 m2
		106.52 m2

ETAPOWANIE:
ETAP 1 - POMIESZCZENIA NR:
P-1.002 - ŚLUZA
P-1.005 - POM. TCHNICZNE

ETAP 2 - POMIESZCZENIA NR:
P-1.009 - K3 KL. SCHODOWA
P-1.010 - KOMUNIKACJA
P-1.001 - POM. GAZÓW MEDYCZNYCH
K1 KL. SCHODOWA

UWAGI:
01. WSZYSTKE MATERIAŁY UŻYTE DO WYKOŃCZENIA WNĘTRZ POWINNY POSIADAĆ ŚWIADECTWO DOPUSZCZENIA DO STOSOWANIA W OBIEKTACH SŁUŻBY ZDROWIA WYDANE PRZEZ PZH.
02. WSZYSTKE MATERIAŁY UŻYTE DO WYKOŃCZENIA WNĘTRZ POWINNY POSIADAĆ ATESTY ŚWIADCZĄCE O TRUDNOZAPALNOŚCI.
03. WYKONAWCA POWINIEN ŚCIŚLE ZASTOSOWAĆ SIĘ DO ZALECEŃ PRODUCENTÓW WYROBÓW BUDOWLANYCH W CELU UZYSKANIA PRAWIDŁOWYCH PARAMETRÓW ORAZ UTRZYMANIA W MOCY ATESTÓW.
04. **WSZYSTKIE WYMIARY NALEŻY SPRAWDZIĆ NA BUDOWIE**

ZASTRZEŻENIA PRAWNE
BIURO PROJEKTOWE NIE ODPOWIADA ZA WYKORZYSTANIE NIEOSTATECZNYCH I NIEPEŁNYCH WERSJI PROJEKTU.
WSZYSTKIE RYSUNKI POWINNY BYĆ ROZPATRYWANE RAZEM Z ODPOWIEDNIMI OPRACOWANIAMI BRANŻOWYMI.
JAKO CAŁOŚĆ PROJEKTU NALEŻY ROZUMIEĆ OPRACOWANIA PROJEKTOWE W FORMIE RYSUNKOWEJ I DOKUMENTACJĘ OPISOWĄ.
MATERIAŁY OPISANE W PROJEKCIE MOŻNA ZAMIENIAĆ NA INNE, O NIE GORSZYCH PARAMETRACH TECHNICZNYCH I UŻYTKOWYCH, PO UZYSKANIU ZGODY PROJEKTANTA.
BIURO PROJEKTOWE ZASTRZEGA SOBIE PRAWO OKAZANIA PRÓBEK MATERIAŁÓW BUDOWLANYCH PRZEZ WYKONAWCĘ.

ROZBUDOWA I PRZEBUDOWA POMIESZCZEŃ SPZOZ W KOŚCIANIE NA ODDZIAŁ CHIRURGII I ORTOPEDII, BLOK OPERACYJNY, STERYLIZATORNIĘ ORAZ POMIESZCZEŃ POMOCNICZYCH WRAZ Z DOBUDOWĄ SZYBU DŹWIGOWEGO I NADBUDOWĄ KLATKI SCHODOWEJ

Inwestor/ Adres budowy
SAMODZIELNY PUBLICZNY ZESPÓŁ OPIEKI ZDROWOTNEJ W KOŚCIANIE UL. SZPITALNA 7, 64-000 KOŚCIAN

Branża
ARANŻACJA WNĘTRZ

Rys.Nr **Pw_Aw_01**

PROJEKT WYKONAWCZY

Data opracowania
2011-08

Rysunek
RZUT PIWNICY
SUFITY

Skala
1:200, 1:100

Etap realizacji:
Etap 1, Etap 2

Gł. projektant	mgr inż. arch. Grzegorz Sadowski	Upr.bud.nr 78/86/Pw
Projektant	mgr inż. arch. Monika Wojtczyk	Upr.bud.nr 7131/33/P/2004
	mgr inż. arch. Magdalena Zakrzewska	Upr.bud.nr WP-OIA/OKK/UpB/14/2007
Opracowali	mgr inż. arch. Anna Janecka	
	mgr inż. arch. Renata Jankowska	
Sprawdzający	mgr inż. arch. Roman Ofierzyński	Upr.bud.nr 412/83/Pw/

SPA Sadowski, Sadowska
ul. Podlaska 13, 60-623 Poznań
Telefon 048 61-84-84-190
Fax. 048 61-84-84-123
E-Mail: spa@spa-sadowski.pl
Internet: http://www.spa-sadowski.pl

Numer strony