I - I
1:50

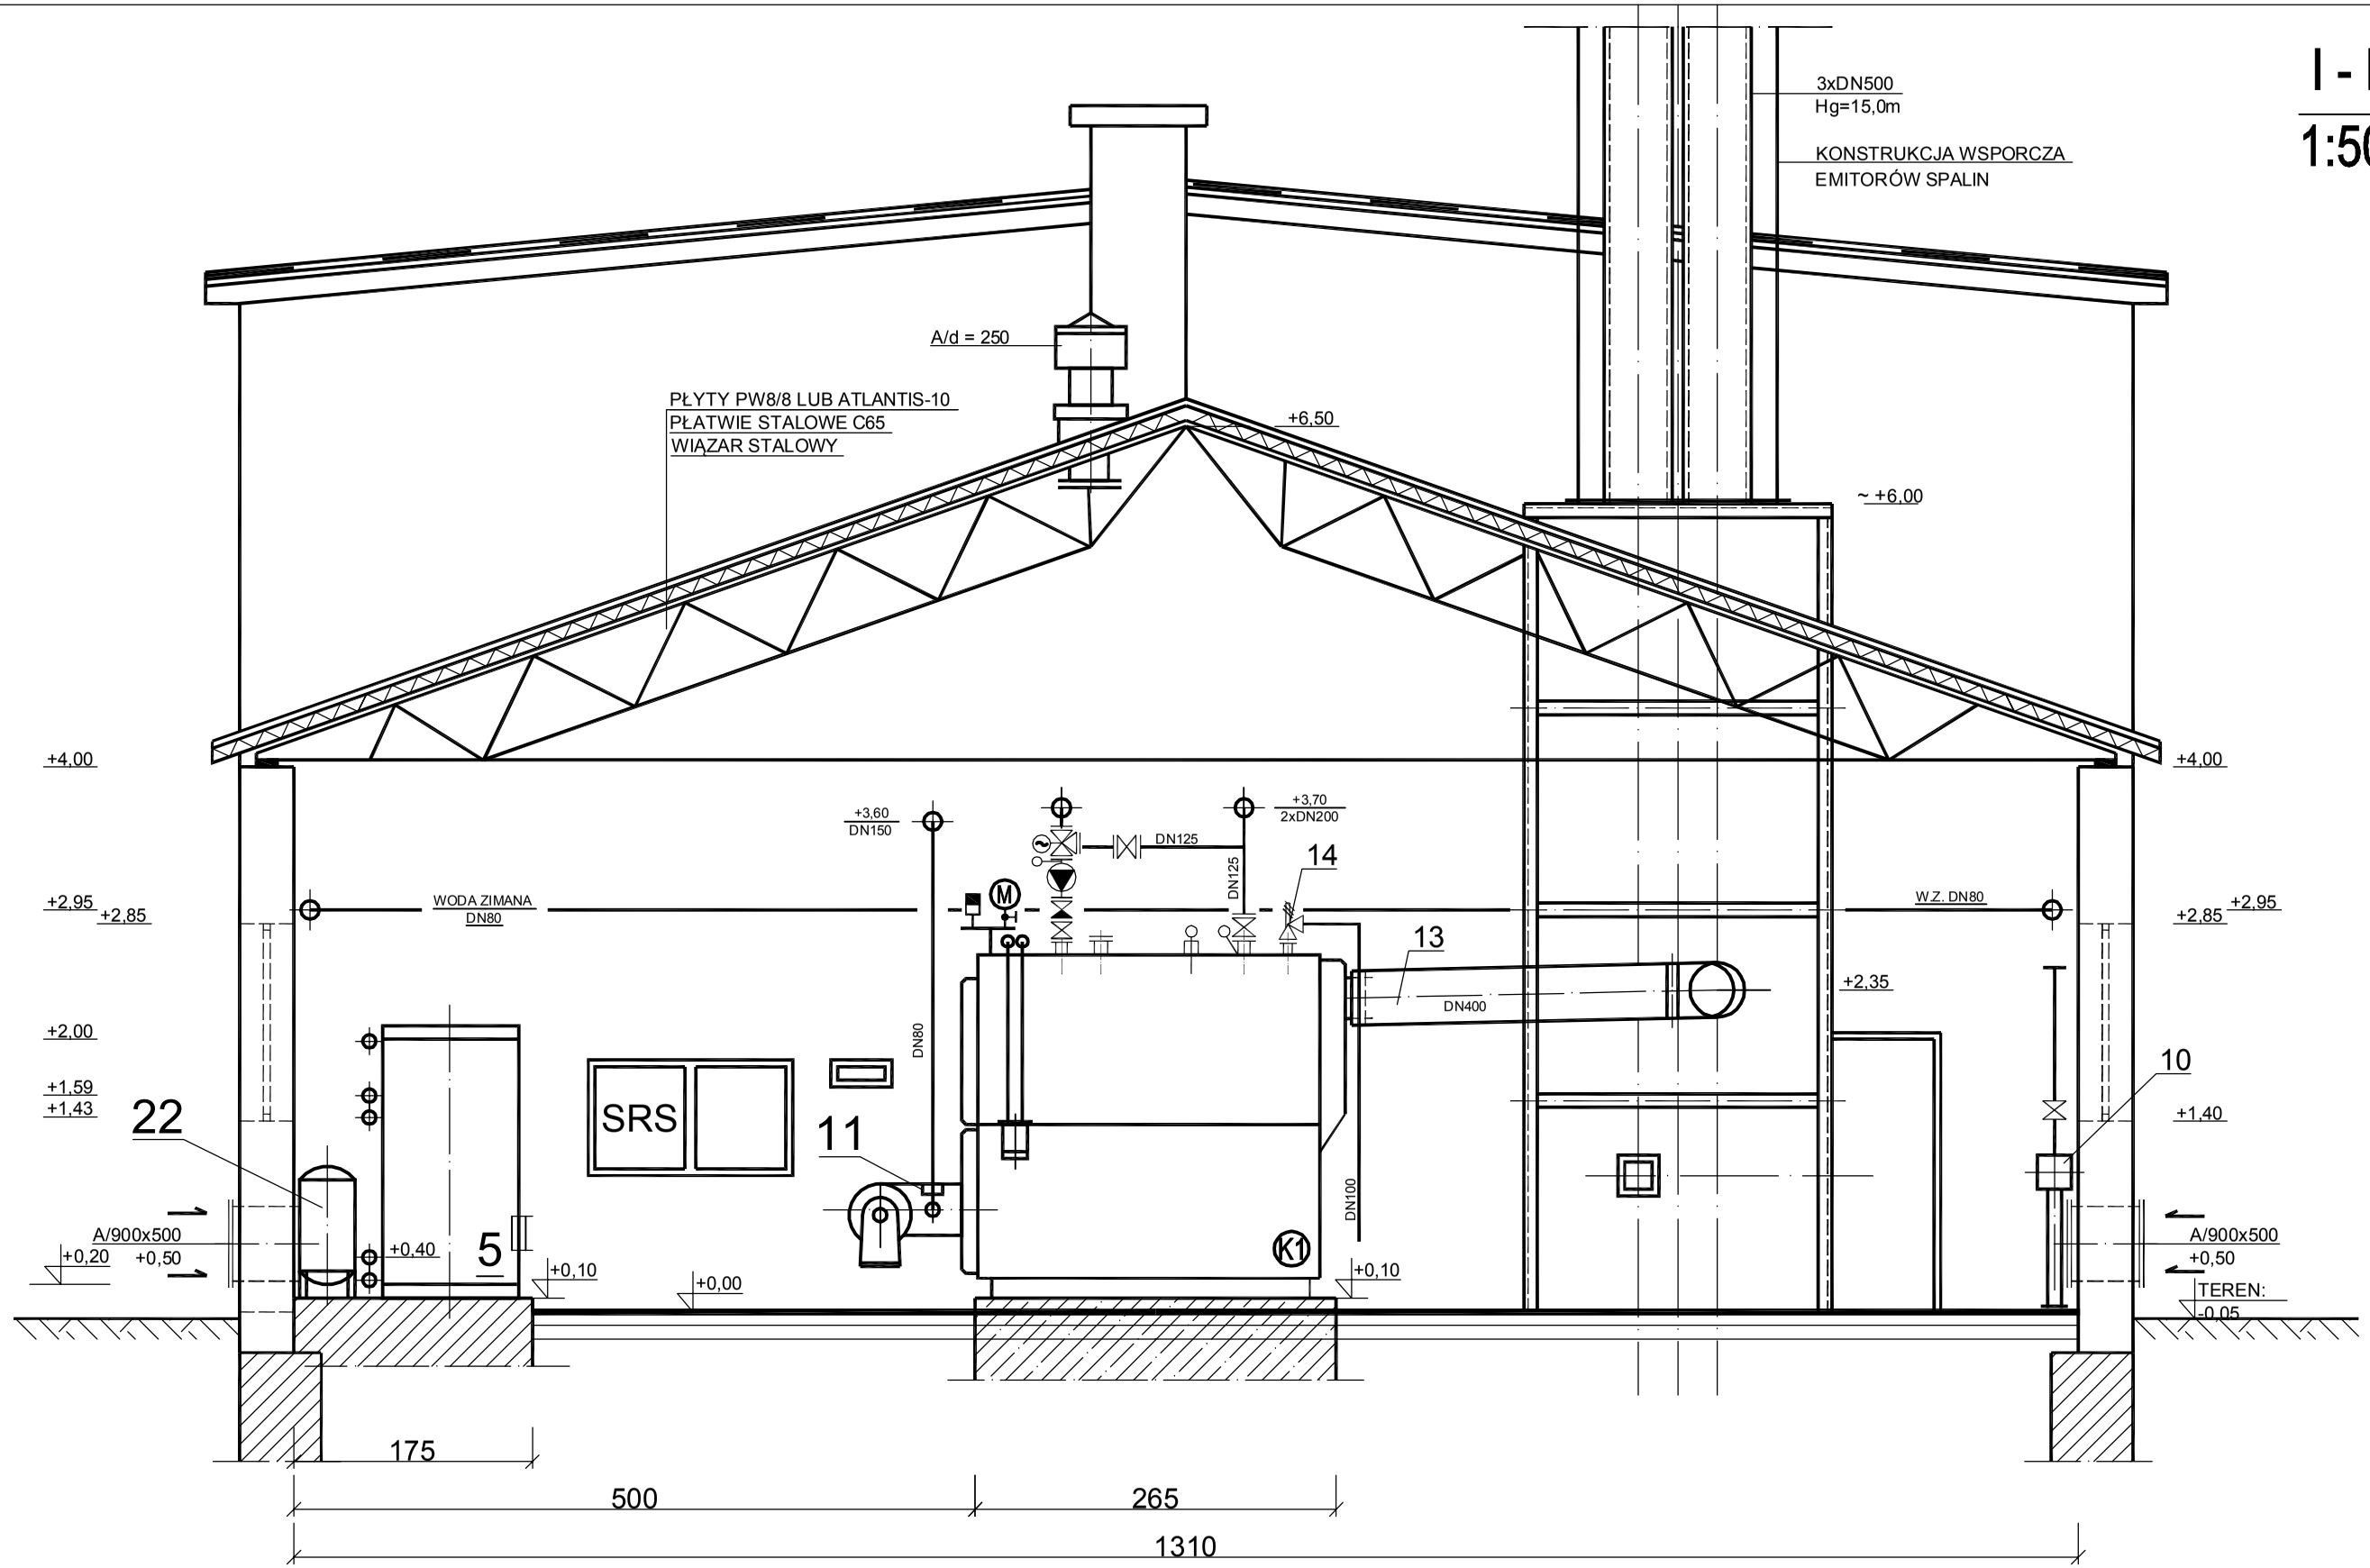

Branża sanitarna - technologiczna			Przedsiębiorstwo Produkcyjno–Handlowo–Usługowe EKOLOG Kiełczewo, ul. Słoneczna 6a 64–000 Kościan
	Data	Nazwisko	
Projektował:	06. 2014	Stanisław Pluta Jan Kaczmarek	
Kreślił:	06. 2014	Marek Pluta	
Skala: 1:50	Inwestor: Samodzielny Publiczny Zespół Opieki Zdrowotnej ul. Szpitalna 7, 64–000 Kościan Szpital im. Teodora Dunina w Kościanie		
Format: A3	Obiekt – nazwa rys.: Modernizacja kotłowni gazowo – olejowej c.o. + c.w.u. o mocy 2x14000 kW +1x1300 kW na terenie S.P.Z.O.Z. w Kościanie ul. Szpitalna 7 Przekrój I–I		Nr rys. 6