SCHEMAT TABLICY TE2

System instalacji wewnętrznej TN-S
Sposób ochrony przeciwporażeniowej:
-podstawowa - przed dotykiem bezpośrednim obudowa izolacyjna urządzenia
-dodatkowa - przed dotykiem pośrednim szybkie wyłączanie zasilania
Stosować szafę w obudowie metalowej, IP40-IK08
drzwi pełne z zamkiem mechanicznym
Zachować 30 % rezerwy po zabudowie tablicy

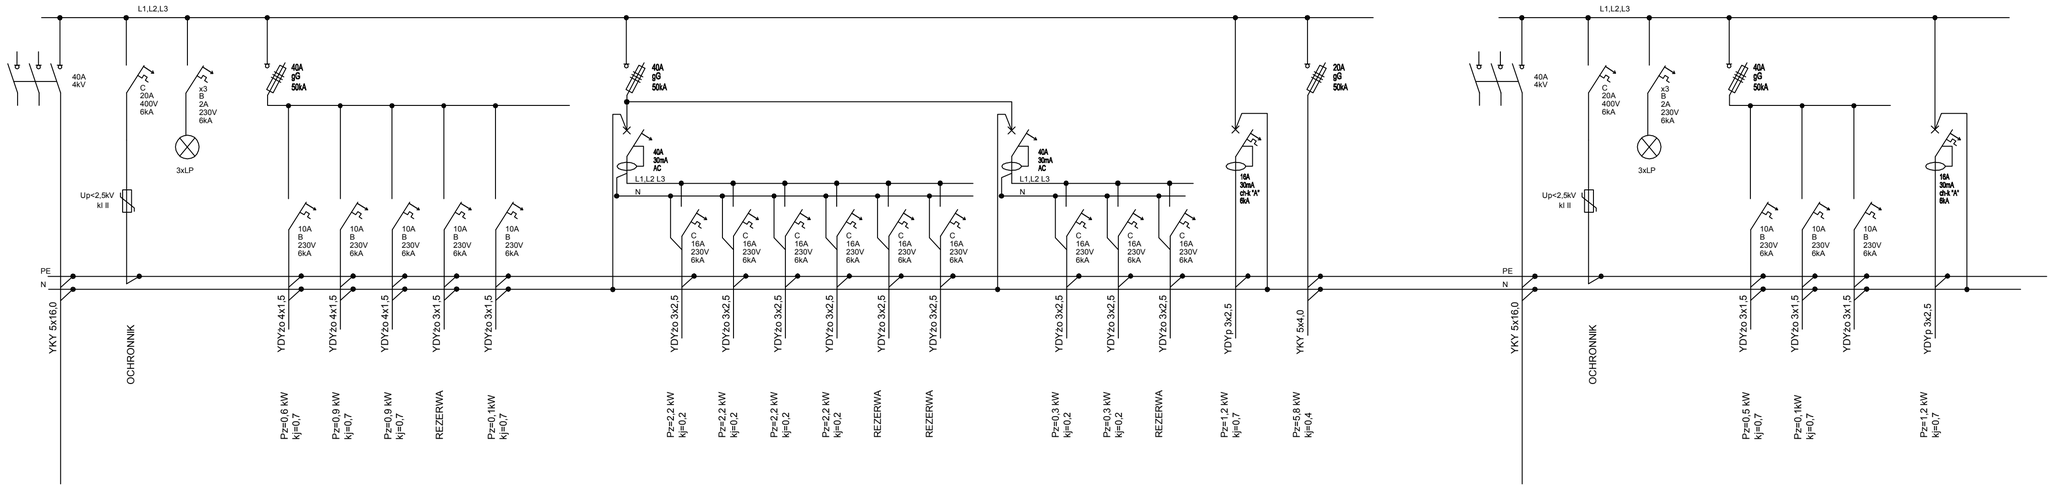

ZASILANIE PODSTAWOWE ZE ZŁĄCZA ZWINR3 ISTNIEJĄCE W PIWNICY ODDZIAŁU GINEKOLOGICZNEGO

OŚWIETLENIE OGÓLNE OBWÓD NR TE/1 POM 37,38,46

OŚWIETLENIE OGÓLNE OBWÓD NR TE/2 POM 39-43

OŚWIETLENIE OGÓLNE OBWÓD NR TE/3 POM 44,45

OŚWIETLENIE AWARYJNE, EWAKUACYJNE OBWÓD NR TE/6

GNIAZDA OGÓLNE 16A/230V OBWÓD NR - TE/7 POM 37,38

GNIAZDA OGÓLNE 16A/230V OBWÓD NR - TE/8 POM 39,40,46

GNIAZDA OGÓLNE 16A/230V OBWÓD NR - TE/9 POM 42,43,

GNIAZDA OGÓLNE 16A/230V OBWÓD NR - TE/10 POM 44,45

KLIMATYZATORY WEWNĘTRZNE OBWÓD NR - TE/12 POM 37,38,39,40,41,46

STEROWNIKI BU KLIMATYZACJI OBWÓD NR - TE/13 POM 36

GNIAZDA 16A/230V PUNKTY PEL OBWÓD NR - TE/15 POM 37,38,39

KLIMATYZATOR ZEWNĘTRZNY OBWÓD NR - TE/21

ZASILANIE PODSTAWOWE ZE ZŁĄCZA ZWRNR3 ISTNIEJĄCE W PIWNICY ODDZIAŁU GINEKOLOGICZNEGO

OŚWIETLENIE OGÓLNE OBWÓD NR TE/1R POM 36

OŚWIETLENIE NOCNE OBWÓD NR TE/6R

GNIAZDA 16A/230V OBWÓD NR - TE/13R POM 41-45

		Zamawiający Inwestor: Samodzielny Publiczny Zespół Opieki Zdrowotnej w Kościanie ul. Szpitalna 7, 64-000 Kościan	
SCHEMAT TABLICY ELEKTRYCZNEJ TE2			Data: 12.2015
Lokalizacja	UL. SZPITALNA 7, 64-000 KOŚCIAN		
Obiekt:	PRZYSTOSOWANIE POMIESZCZEŃ SZPITALNYCH NA ODDZIAŁ REUMATOLOGII		Skala: 1:100
Stadium:	Projekt budowlany		
Branża:	ELEKTRYCZNA	PODPIS	
Projektant:	mgr inż. Wiesław Kaplon upr. WKP/0385/PWOE/09		Nr rys.
Sprawdzający:	mgr inż. Ryszard Miradecki upr. 326/78/Pw		F-4