


SCHEMAT TABLICY T0/2 DOPOSAŻENIE TABLICY ISTNIEJĄCEJ

System instalacji wewnętrznej TN-S
Sposób ochrony przeciwporażeniowej:
-podstawowa - przed dotykiem bezpośrednim obudowa izolacyjna urządzenia
-dodatkowa - przed dotykiem pośrednim szybkie wyłączenie zasilania
Stosować szafę w obudowie metalowej, IP40-IK08
drzwi pełne z zamkiem mechanicznym

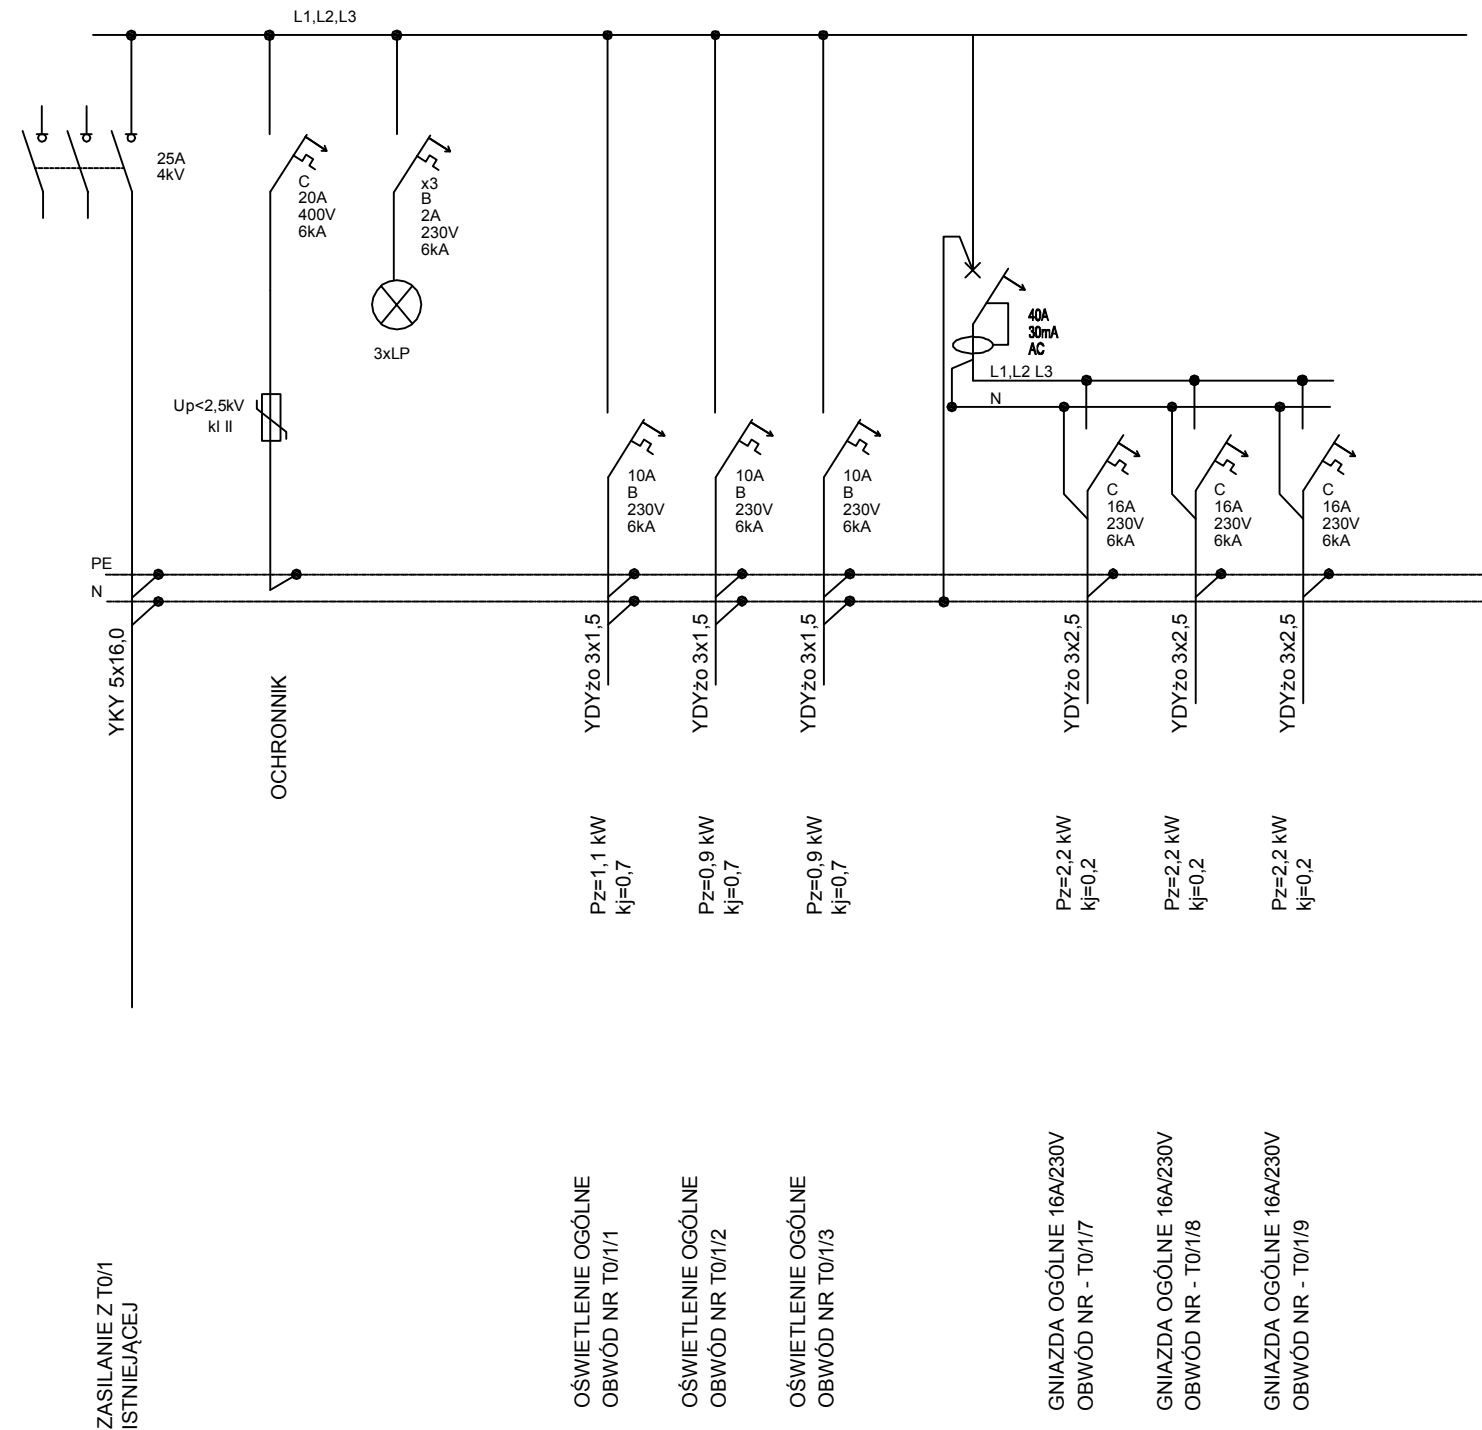

		SAMODZIELNY PUBLICZNY ZESPÓŁ OPIEKI ZDROWOTNEJ W KOŚCIANIE <i>ul. Szpitalna, 64-000 Kościan</i>	
Projektował :		PROJEKT POM. MAGAZYNOWYCH PIWNICA	
Elektr. : mgr inż. Wiesław Kapłon upr. nr WKP/0385/PWOE/09		Temat : SCHEMAT DOPOSAŻENIA TABLICZY T0/2	
		PROJEKT BUDOWLANY	Skala : 1 : 50
Sprawdził : mgr inż. Ryszard Miradecki upr. nr 326/78/Pw	Branża : ELEKTRYCZNA	Data opr. : 05 2016 r	Nr rys. : F_02