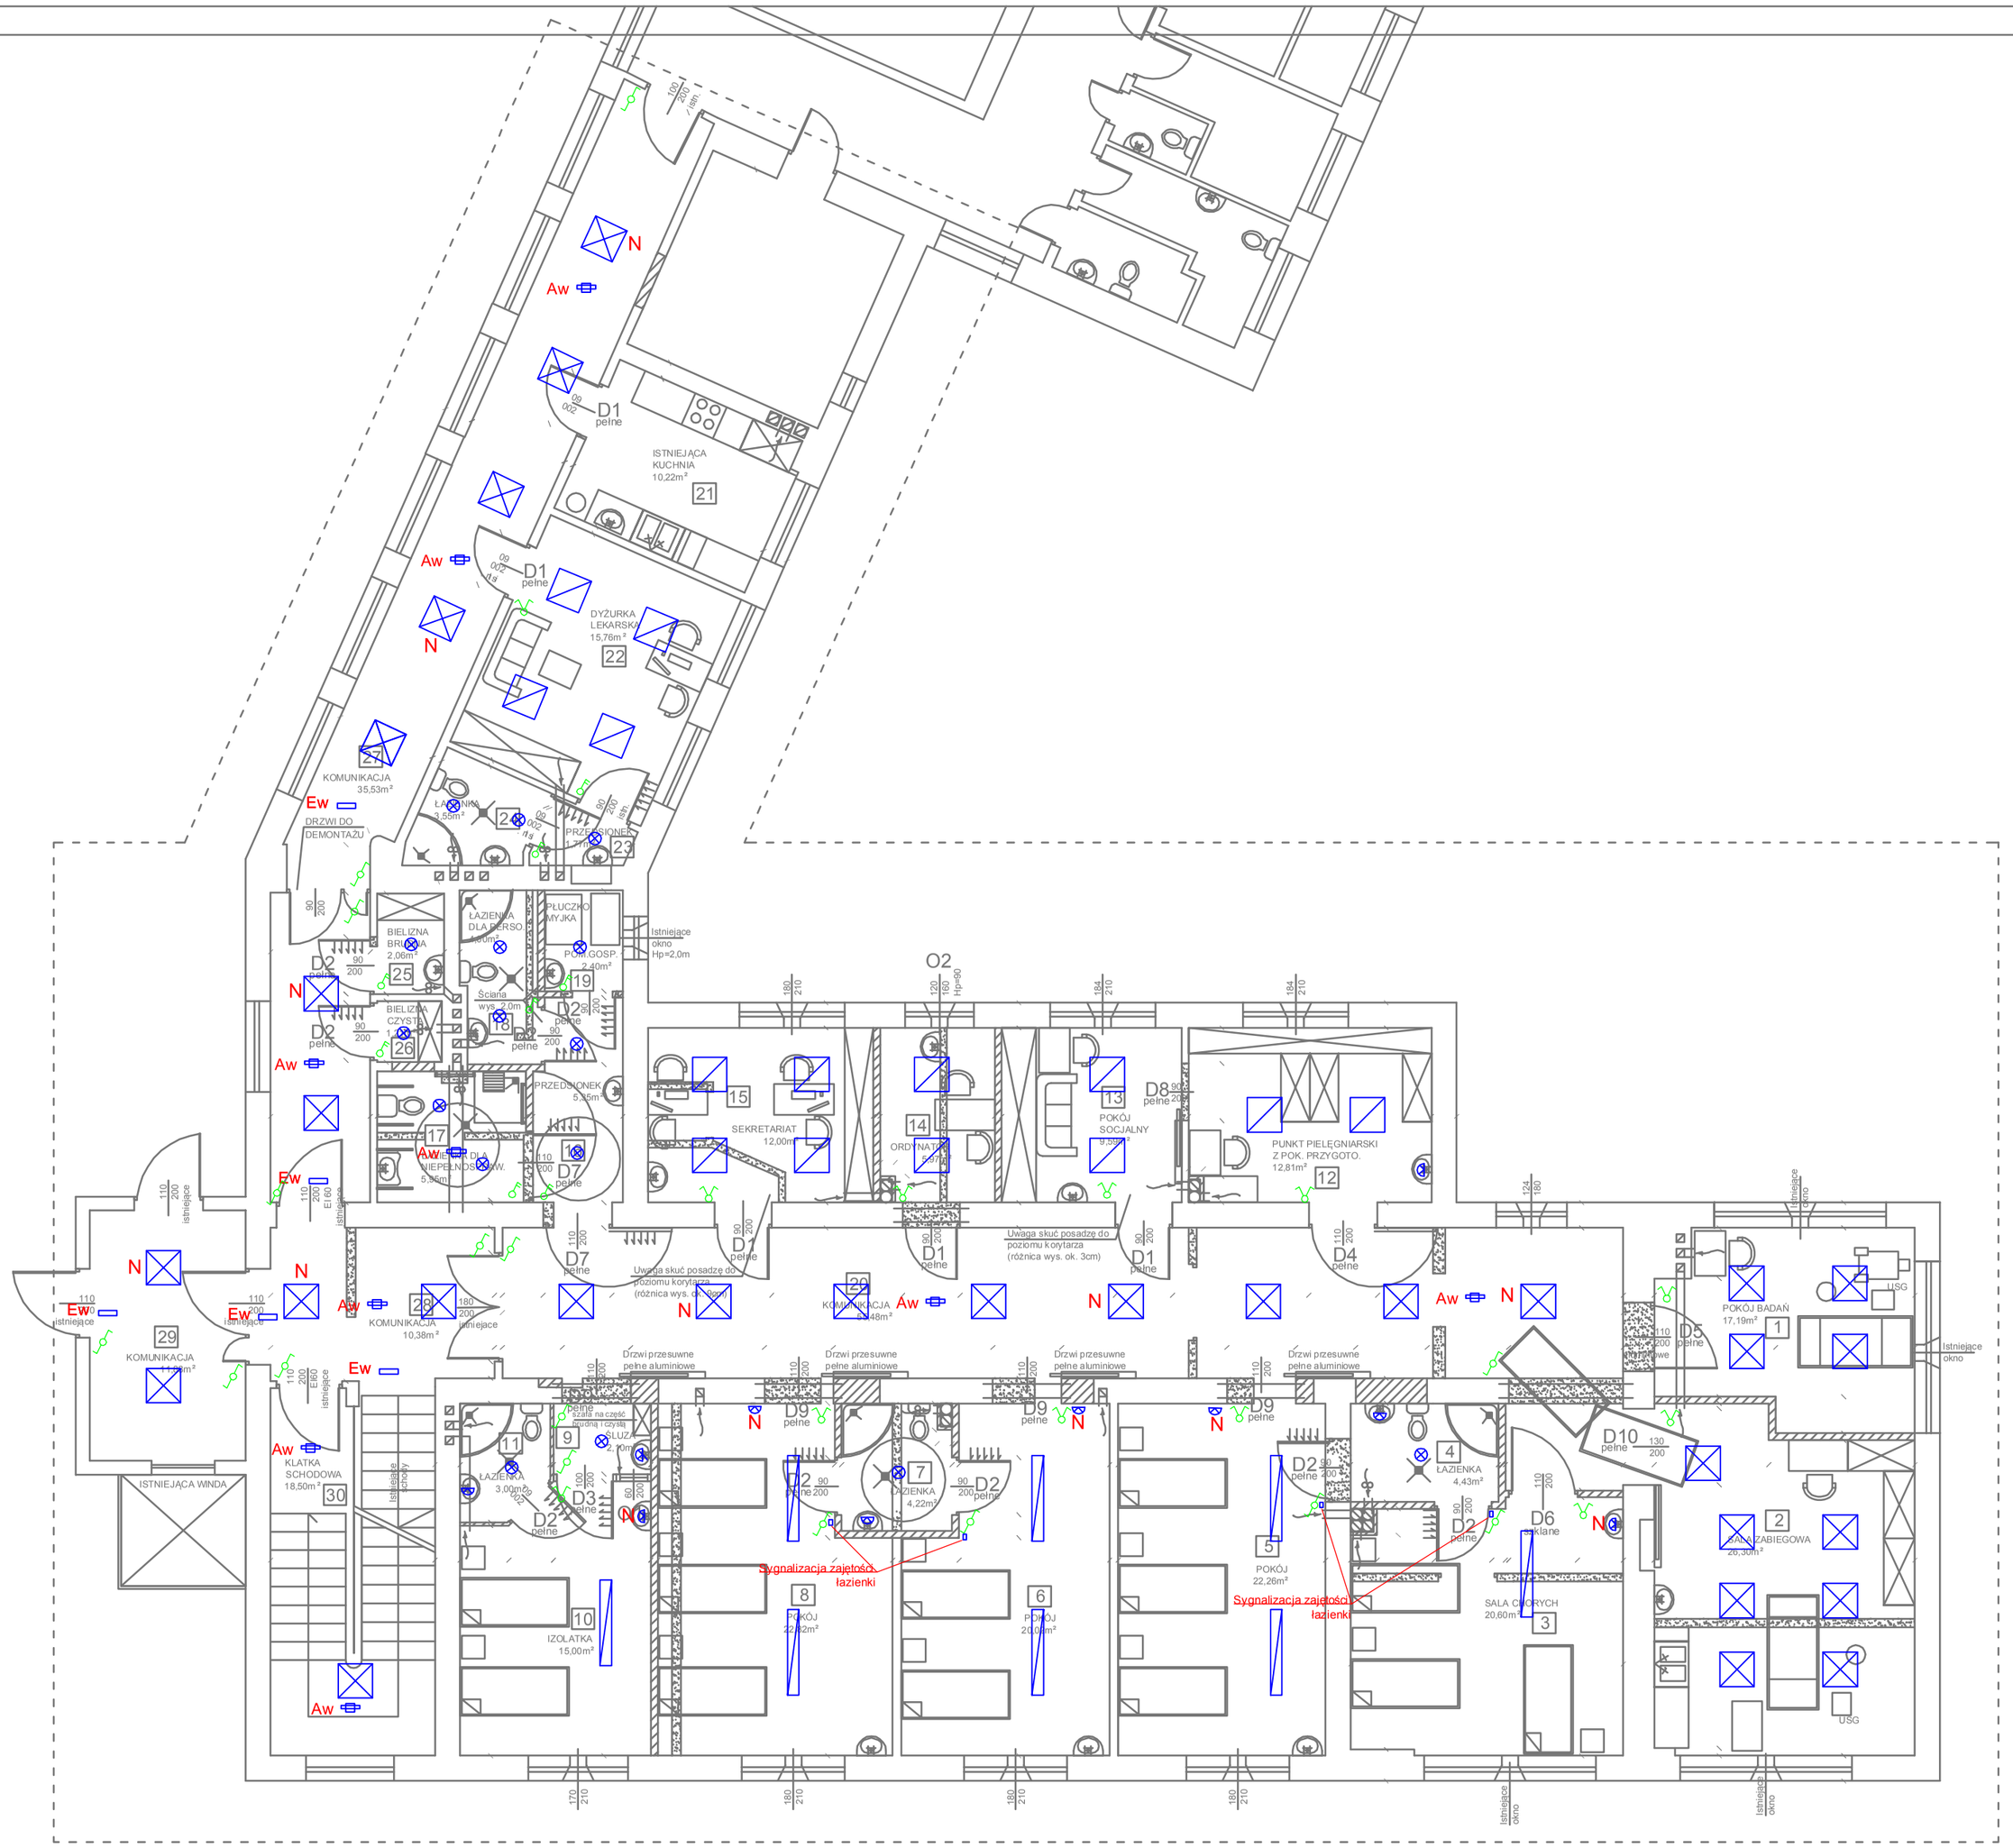

ZESTAWIENIE POMIESZCZEŃ

NR	NAZWA POMIESZCZENIA	POSADZKA	POW/M2
1	POKÓJ BADAŃ	WYKŁ.PCV	17,19
2	SALA ZABIEGOWA	WYKŁ.PCV	26,30
3	SALA CHORYCH	WYKŁ.PCV	20,60
4	ŁAZIENKA	PŁ.CERAM	4,43
5	POKÓJ	WYKŁ.PCV	22,26
6	POKÓJ	WYKŁ.PCV	20,02
7	ŁAZIENKA	PŁ.CERAM	4,22
8	POKÓJ	WYKŁ.PCV	22,82
9	ŚLUZA	WYKŁ.PCV	2,10
10	IZOLATKA	WYKŁ.PCV	15,00
11	ŁAZIENKA	PŁ.CERAM	3,00
12	PUNKT PIELĘG. Z POKOJEM PRZYGOTOWAWCZYM	WYKŁ.PCV	12,81
13	POKÓJ SOCJALNY	WYKŁ.PCV	9,59
14	ORDYNATOR	WYKŁ.PCV	5,97
15	SEKRETARIAT	WYKŁ.PCV	12,00
16	PRZEDSIONEK	PŁ.CERAM	5,35
17	ŁAZIENKA DLA NIEPEŁNO.	PŁ.CERAM	5,95
18	ŁAZIENKA DLA PERSONELU	PŁ.CERAM	4,00
19	POM. GOSPODARCZE	PŁ.CERAM	2,40
20	KOMUNIKACJA	WYKŁ.PCV	55,48
21	ISTN. KUCHNIA	PŁ.CERAM	10,22
22	DYŻURKA LEKARSKA	WYKŁ.PCV	15,76
23	PRZEDSIONEK	PŁ.CERAM	1,77
24	ŁAZIENKA	PŁ.CERAM	3,55
25	BIELIZNA BRUDNA	PŁ.CERAM	2,06
26	BIELIZNA CZYSTA	PŁ.CERAM	1,21
27	KOMUNIKACJA	WYKŁ.PCV	35,53
28	KOMUNIKACJA	WYKŁ.PCV	10,38
29	KOMUNIKACJA	PŁ.CERAM	11,88
30	KLATKA SCHODOWA	PŁ.CERAM	18,50
			382,35

WYSOKOŚĆ KONDYGNACJI - 3,0 M

ZAKRES OPRACOWANIA

ŚCIANY NOWOPROJEKTOWANE

ŚCIANY ISTNIEJĄCE

ŚCIANY DO WYBURZENIA

OZNACZENIA-OŚWIETLENIE

	-kinkiet 1x18W n/t IP20
	-oprawa 4x14W p/t płyta mleczna
	-oprawa 2x18W n/t typu plafon IP44
	-oprawa 4x14W n/t raster paraboliczny
	-oprawa 2x54W n/t klosz mleczny
Aw	-oprawa awaryjna LED 1h-certyfikowana CNBOP
Ew	-oprawa ewakuacyjna 8W 1h-certyfikowana CNBOP
	-włącznik ośw. pojedynczy schodowy 10A/230V
	-włącznik ośw. podwójny 10A/230V
	-włącznik ośw. pojedynczy 2P 10A/230V
N	-oprawy oświetlenia nocnego

Zamawiający
Inwestor:
Samodzielny Publiczny Zespół Opieki Zdrowotnej w Kościanie
ul. Szpitalna 7, 64-000 Kościan

RZUT PARTERU-INSTALACJE OŚWIETLENIOWE

Data: 9.2016

Lokalizacja: UL. SZPITALNA 7, 64-000 KOŚCIAN

Obiekt:

PRZYSTOSOWANIE POMIESZCZEŃ SZPITALA NA ODDZIAŁ GINEKOLOGICZNO-POŁOŻNICZY - PARTER

Skala: 1:100

Stadium: Projekt budowlany

Branża: elektryka

PODPIS

Projektant architektura: mgr inż. Wiesław Kaplon
nr upr. WKP/0385/PWOE/09
Specjalność elektryczna

Nr rys. E1