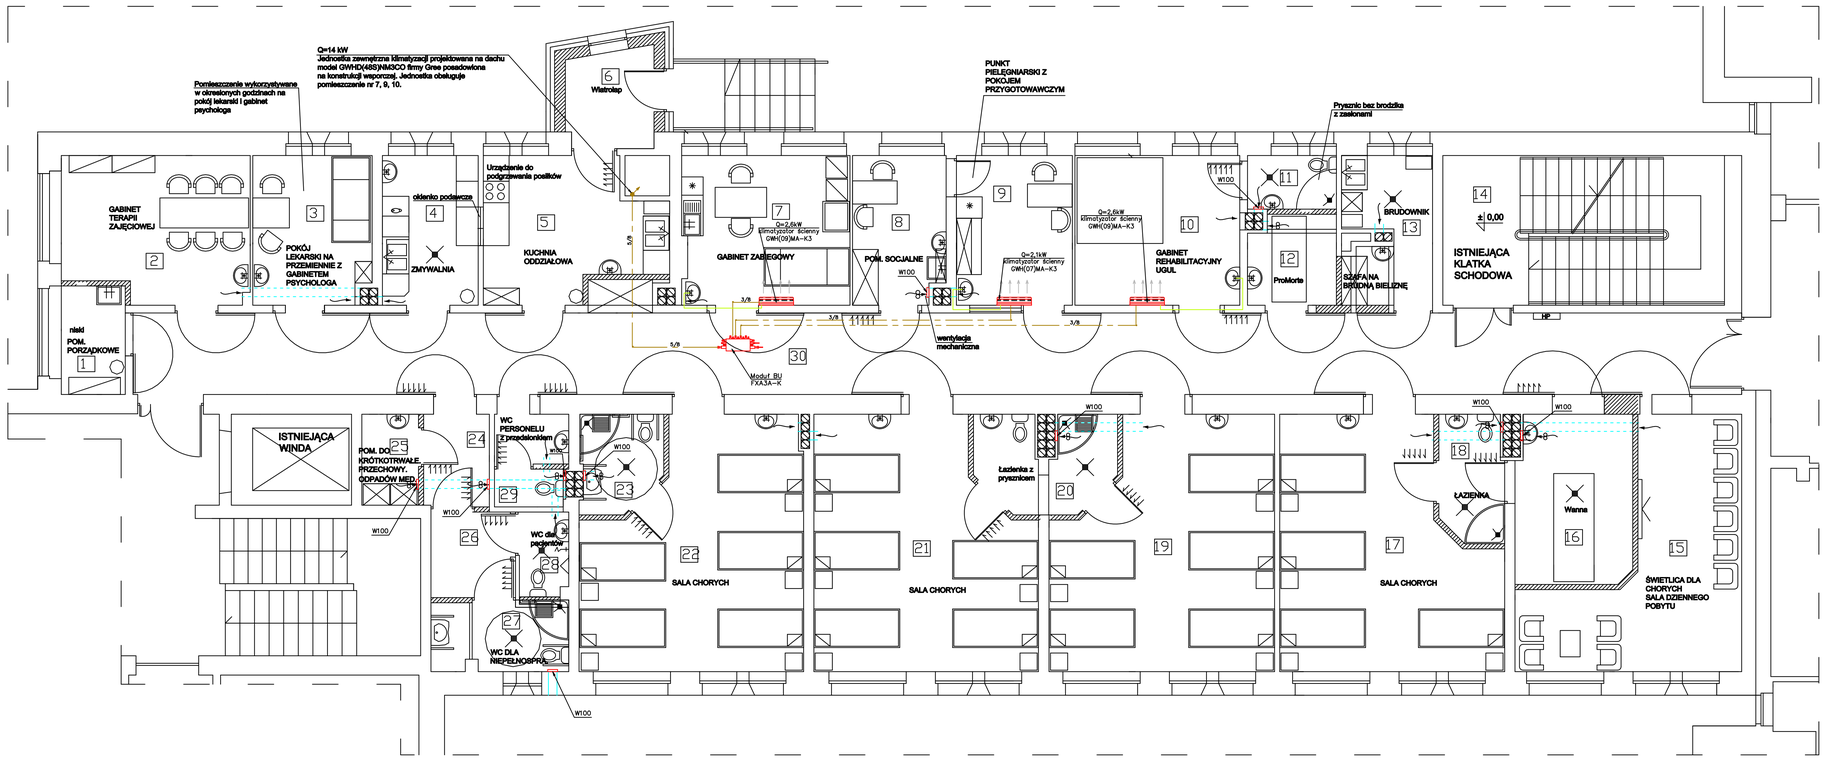

ZESTAWIENIE POMIESZCZEŃ

NR	NAZWA POMIESZCZENIA	POW/M2
1	POM. PORZĄDKOWE	3,77
2	GABINET TERAPII ZAJĘCIOWEJ	14,38
3	POKÓJ LEKARSKI NA PRZEMIENNIE Z GABINETEM PSYCHOLOGA	9,49
4	ZMYWALNIA	7,78
5	KUCHNIA ODDZIAŁOWA	12,46
6	WIATROŁAP	4,59
7	GABINET ZABIEGOWY	13,54
8	POM. SOCJALNE	7,40
9	PUNKT PIELĘGNIARSKI Z POKOJEM PRZYGOTOWA	9,42
10	GABINET REHABILITACYJNY UGUL	13,40
11	ŁAZIENKA	2,59
12	PROMORTE	4,19
13	BRUDOWNIK Z SZAFA NA BRUDNĄ BIELIZNĘ	6,82
14	ISTN. KLATKA SCHODOWA	22,89
15	ŚWIETLICA DLA CHORYCH	20,06
16	ŁAZIENKA DLA PACJENTóW	10,62
17	SALA CHORYCH	26,35
18	ŁAZIENKA	4,34
19	SALA CHORYCH	27,79
20	ŁAZIENKA	6,37
21	SALA CHORYCH	27,85
22	SALA CHORYCH	26,61
23	ŁAZIENKA	4,09
24	PRZEDSIONEK	3,27
25	POM. DO KRóTKOTRWAŁ. PRZECHOWY. ODPADóW MEDYCZNYCH	2,80
26	PRZEDSIONEK	3,93
27	WC DLA NIEPEŁNOSPRAWNY.	5,14
28	WC DLA PACJENTóW	2,22
29	WC PERSONELU Z PRZEDSIO.	2,23
30	KOMUNIKACJA	3,56
	RAZEM	309,89

WYSOKOŚĆ KONDYGNACJI - 3,0 M

OZNACZENIA:

- Projektowana wentylacja wywiewna grawitacyjna,
- W 100 - Wentylator typu VENTS 100 S, 14W, 230V,
- Klimatyzator jednostka wewnętrzna firmy Gree model: GWH(07)MA-K3, 0,14A, 230V, 50Hz, model: GWH(09)MA-K3, 0,14A, 230V, 50Hz,
- Klimatyzator jednostka zewnętrzna firmy Gree model: GWHD(48S)NM3CO, 9,0A, 3f, 380-415V, 50Hz,
- Instalacja chłodnicza - czynnik chodniczy, montaż wg DTR urządzania lub wg dokumentacji w indywidualnym wykonaniu,
- Instalacja odprowadzenia skroplin z rur CPVC ¾" lub wąż 6/9,
- 3/8 5/8 - Zasilanie / powrót - średnice przewodów instalacji chłodniczej,
- Moduł BU firmy Gree model: FXA3A-K, 1f, 230V, 50Hz,

ŚCIANY

- ŚCIANY NOWOPROJEKTOWANE
- ŚCIANY ISTNIEJĄCE
- ŚCIANY DO WYBURZENIA
- GRANICA OPRACOWANIA

UWAGA!
Przejścia rur instalacji wentylacyjnej oraz klimatyzacyjnej przez ściany wykonać w tulejach ochronnych.

obiekt: Przystosowanie pom. szpitalnych po oddziale reumatologii na zakład opieki leczniczej			FIRMA USŁUGOWO-HANDLOWA jopuszewski
adres: Kościan ul. Szpitalna 7			Damian Łopuszewski Kluczewo ul. Kościańska 134a 64-000 Kościan tel. kom. 501 602 414 www.lopuszewski.pl
branża: Wentylacja			
Rzut parteru	projektant: mgr inż. Damian Łopuszewski nr upr. WKP/0388/ZOOB/11		mgr inż. Damian Łopuszewski specjalność instalacyjna w zakresie sieci, instalacji i urządzeń cieplnych, wentylacyjnych i gazowych nr uprawnień WKP/0388/POOO/11 nr ewidencyjny 71351/WKP/2008
branża: sanitarna	skala: 1:50	data: Marzec 2017r.	nr rys.: 3