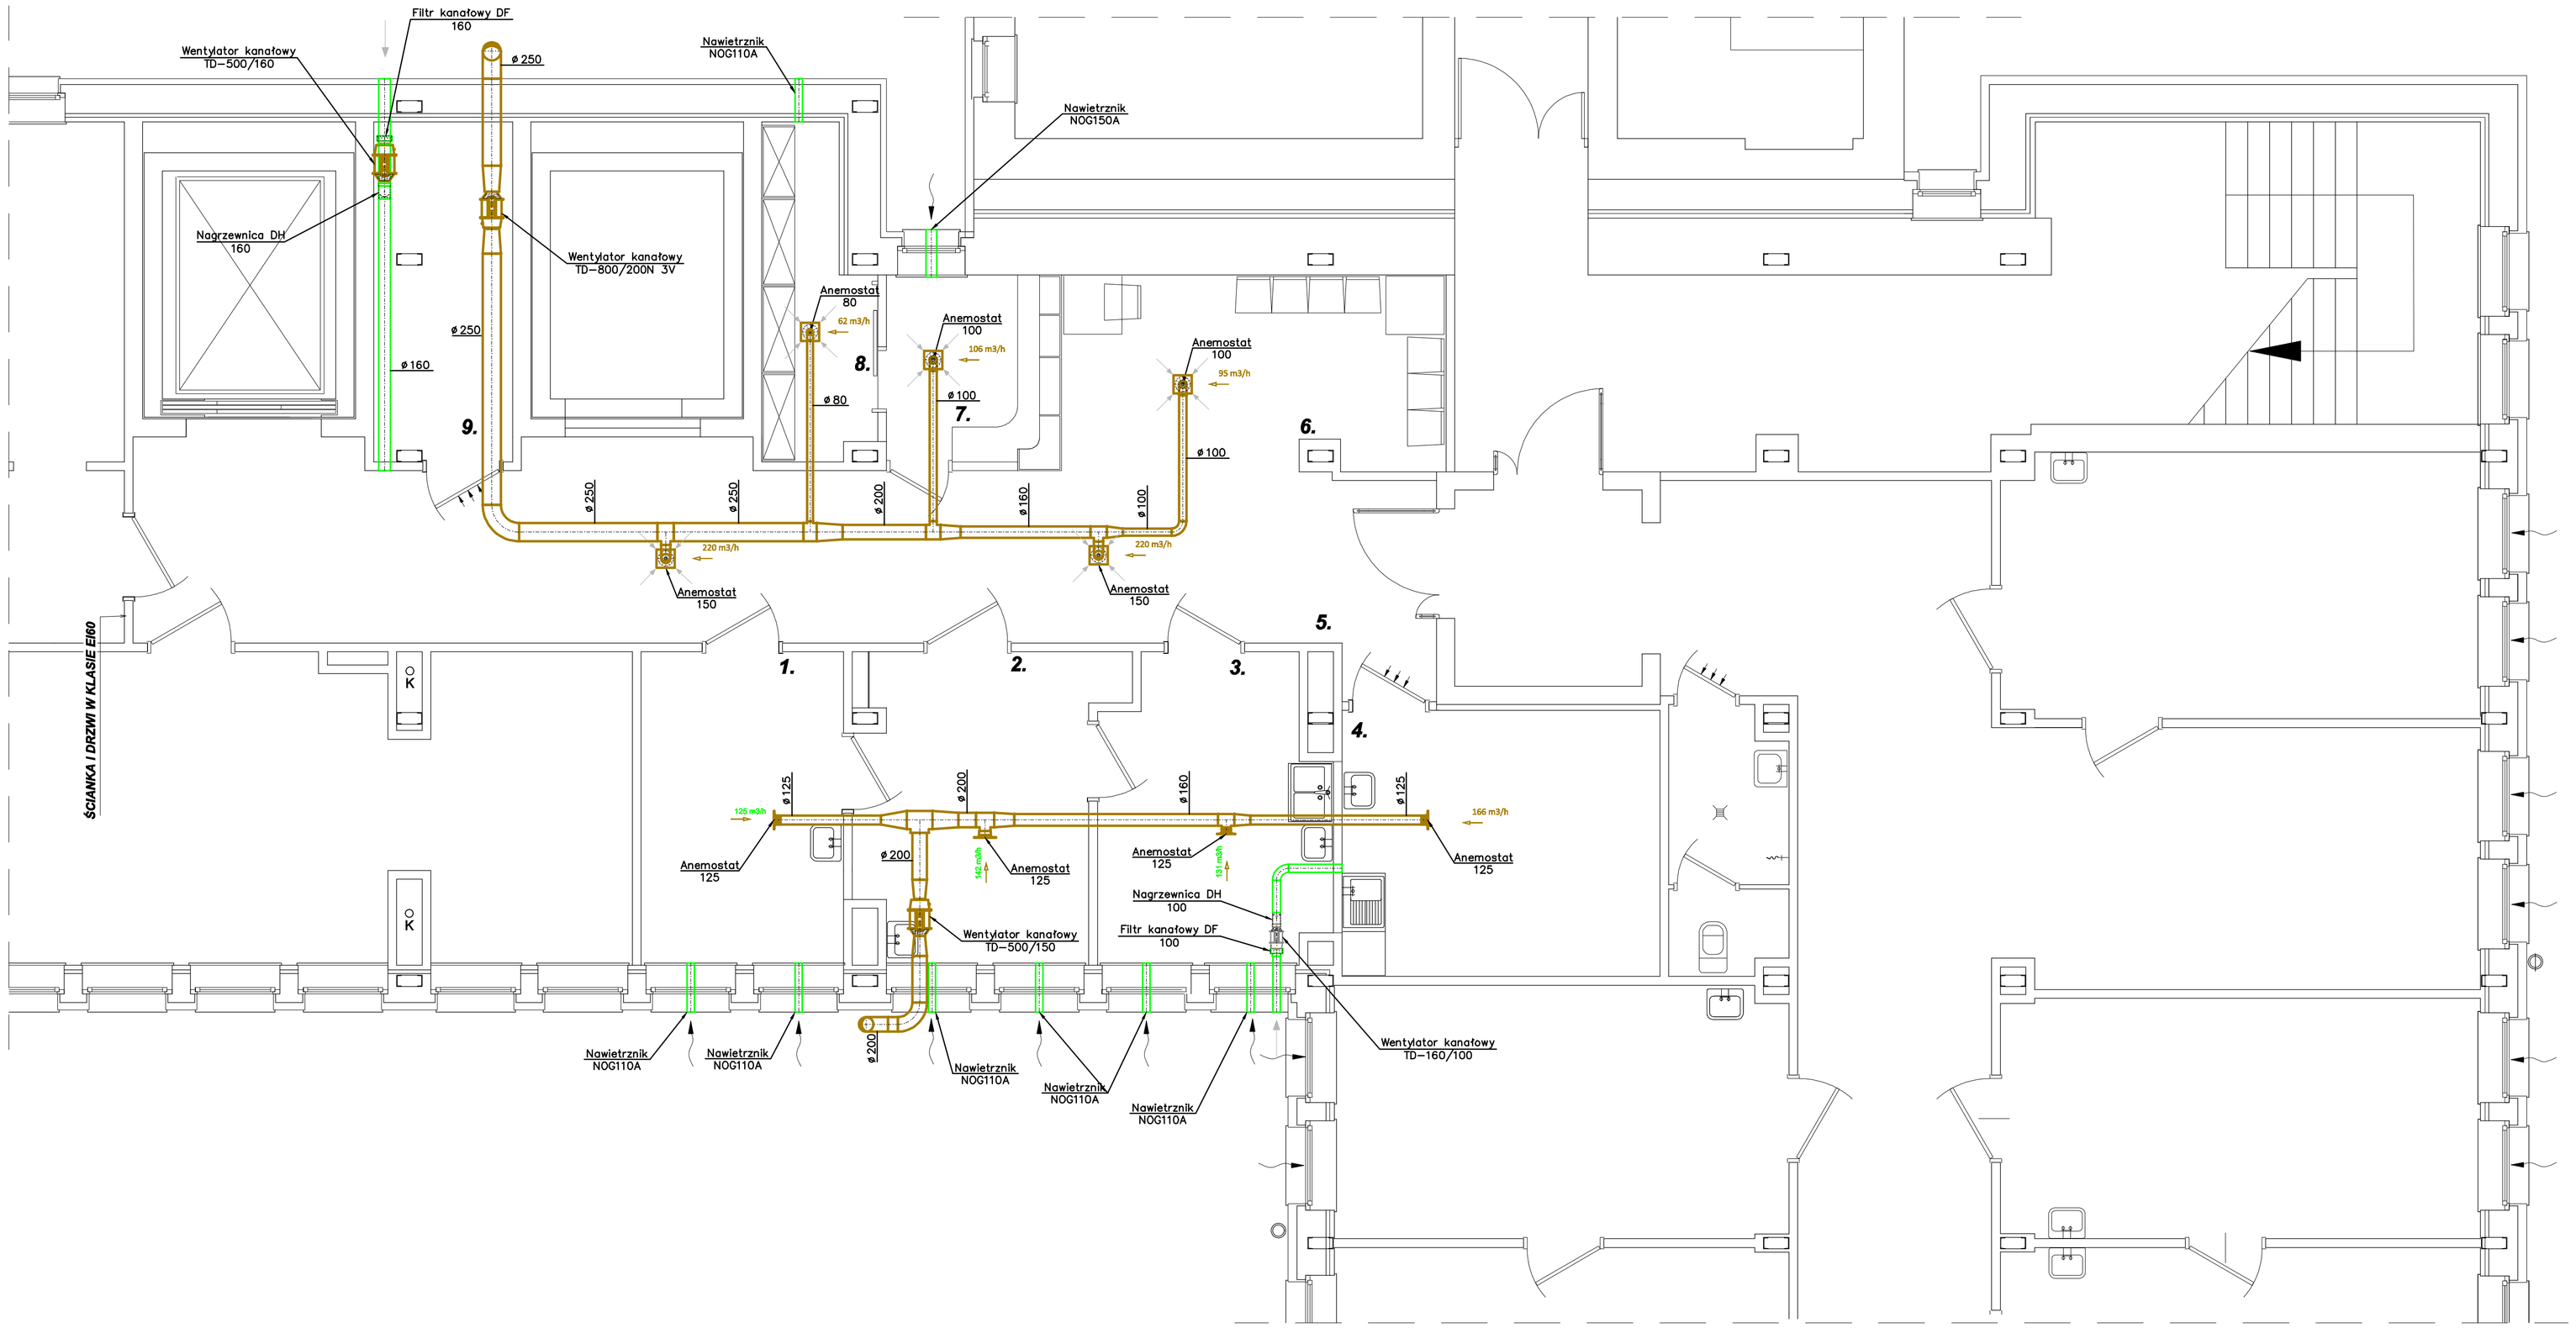

ZESTAWIENIE POMIESZCZEŃ

NR	POMIESZCZENIE	POSADZKA	POW. M 2
1.	GABINET PIELĘGNIARSKI	WYKŁADZINA PCV	11,93
2.	GABINET LEKARSKI	WYKŁADZINA PCV	13,61
3.	GABINET PIELĘGNIARSKI	WYKŁADZINA PCV	12,50
4.	POMIESZCZENIE GOSPODARCZE	WYKŁADZINA PCV	15,91
5.	KOMUNIKACJA	PŁYTKI GRES	46,03
6.	POCZEKALNIA	PŁYTKI GRES	9,94
7.	REJESTRACJA	WYKŁADZINA PCV	10,50
8.	POM. KARTOTEK	PŁYTKI GRES	6,17
9.	POM. INFORMATYKA	PŁYTKI GRES	8,83
	RAZEM		135,42

OZNACZENIA:

- Nawiew,

- Wywiew,

TD-160/100N - Wentylator kanałowy TD, 20W, 230V, 0,16(A),

TD-500/150 - Wentylator kanałowy TD, 50W, 230V, 0,22(A),

TD-500/160 - Wentylator kanałowy TD, 44W, 230V, 0,19(A),

TD-800/200N 3V - Wentylator kanałowy TD, 95W, 230V, 0,45(A),

DH-100-03 S - Nagrzewnica DH, 0,3kW, 230V,

DH-160-05 S - Nagrzewnica DH, 0,5kW, 230V,

UWAGA:
POMIESZCZENIA PIWNIC NIE MAJĄ MOŻLIWOŚCI PODŁĄCZENIA DO PRZEWODÓW WENTYLACJI GRAWITACYJNEJ DLATEGO NALEŻY WYKONAĆ WENTYLACJĘ MECHANICZNĄ.

obiekt: Gabinety lekarskie		FIRMA USŁUGOWO-HANDLOWA Łopuszewski Damian Łopuszewski Kiekrzewo ul. Kościańska 134a 64-000 Kościan tel. kom. 501 602 616 www.lopuszewski.pl
adres: Kościan ul. Szpitalna 7		
temat: Wentylacja		
Rzut piwnic	projektant: mgr inż. Damian Łopuszewski nr upr. WKP/0386/ZOOS/11	mgr inż. Damian Łopuszewski uprawnienia budowlane do projektowania i kierowania robotami bud. w specjalności instalacji sanitarnych nr ewidencyjny WKP/0386/ZOOS/11 nr ewidencyjny 7132/146/W/2002
branża: sanitarna	skala: 1:50	data: Listopad 2017r. / nr rys.: 3