


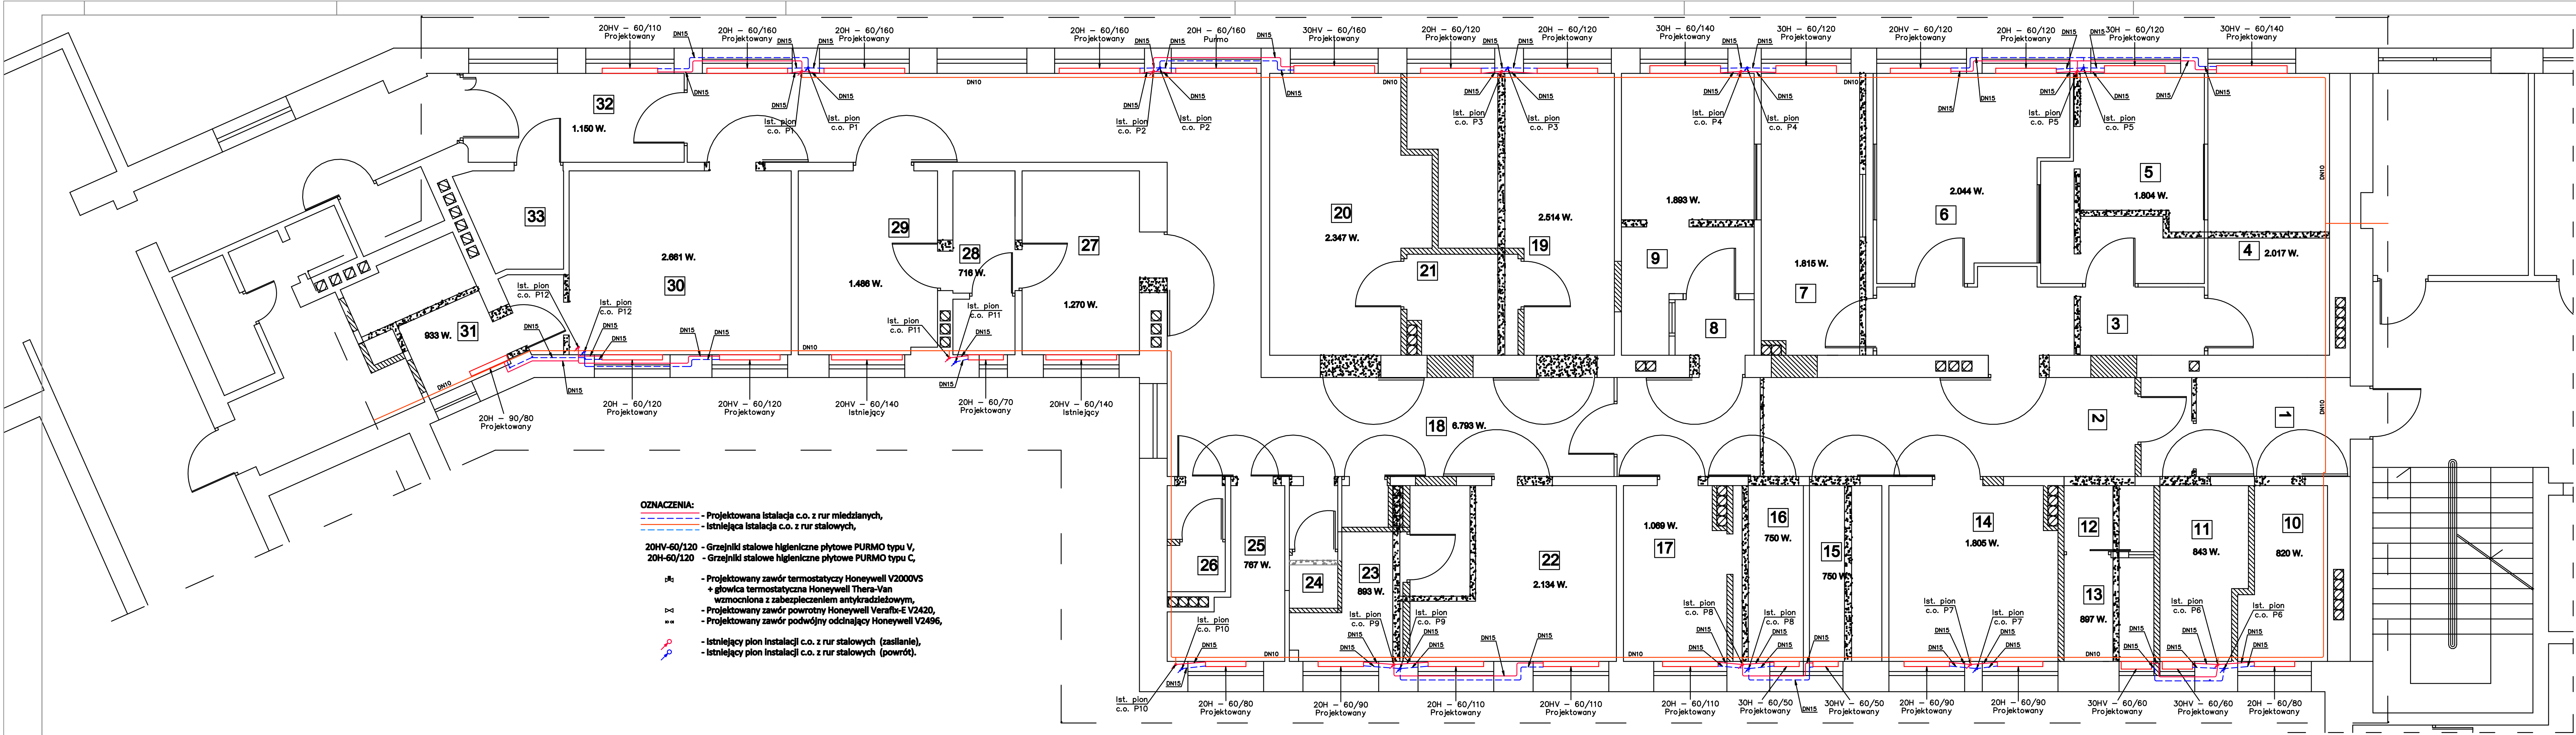

### ZESTAWIENIE POMIESZCZEŃ

| NR | NAZWA POMIESZCZENIA                   | POW/M2 |
|----|---------------------------------------|--------|
| 1  | ŚLUZA                                 | 8,13   |
| 2  | KOMUNIKACJA                           | 20,11  |
| 3  | ŚLUZA UMYWALKOWO-FARTUCHOWA           | 8,87   |
| 4  | POKÓJ DLA NOWORODKÓW OBSERWOWANYCH    | 13,45  |
| 5  | POKÓJ OPIEKI POŚREDNIEJ I CIĄGŁEJ     | 12,03  |
| 6  | POKÓJ DLA INTENSYWNEJ OPIEKI          | 13,63  |
| 7  | POKÓJ DLA WCZEŚNIAKÓW                 | 12,10  |
| 8  | ŚLUZA UMYWALKOWO-FARTUCHOWA           | 1,72   |
| 9  | SALA IZOLATKA NOWOROTKA               | 12,62  |
| 10 | POM. SOCJALNE                         | 5,47   |
| 11 | ORDYNATOR                             | 5,62   |
| 12 | PUNKT PIELĘGNIARSKI                   | 2,43   |
| 13 | ANEKS PRZYGOTOWAWCZY                  | 3,55   |
| 14 | GABINET DIAGNOSTYCZNO-ZABIEGOWY       | 12,00  |
| 15 | POKÓJ ODDZIAŁOWEJ                     | 5,00   |
| 16 | ZMYWALNIA                             | 5,00   |
| 17 | KUCHNIA MLECZNA                       | 7,13   |
| 18 | KOMUNIKACJA                           | 45,29  |
| 19 | POKÓJ 2 ŁÓŻKOWY                       | 16,76  |
| 20 | POKÓJ 2 ŁÓŻKOWY                       | 15,65  |
| 21 | ŁAZIENKA                              | 4,40   |
| 22 | POKÓJ 2 ŁÓŻKOWY                       | 14,23  |
| 23 | ŁAZIENKA                              | 5,21   |
| 24 | WC PERSONELU                          | 2,33   |
| 25 | BRUDOWNIK                             | 5,05   |
| 26 | WC PACJENTÓW                          | 2,42   |
| 27 | POKÓJ 1 ŁÓŻKOWY                       | 8,47   |
| 28 | ŁAZIENKA                              | 4,48   |
| 29 | POKÓJ 1 ŁÓŻKOWY                       | 9,91   |
| 30 | POKÓJ 2 ŁÓŻKOWY                       | 17,74  |
| 31 | ŁAZIENKA DLA NIEPEŁNOSP.              | 6,22   |
| 32 | ŚLUZA                                 | 7,67   |
| 33 | POM. NA SPRZĘT PORZADKO.              | 3,53   |
| 34 | SZAFA DO PRZECHOWYW. CZYSTEJ BIELIZNY | 1,00   |
|    |                                       | 318,08 |

UWAGA!  
Przejścia rur instalacji c.o. przez ściany  
wykonać w tulejach ochronnych.