


OZNACZENIA-TECHNOLOGIA ELEKTRYCZNA	
	- tablica elektryczna -Punkt Elektryczno-Logiczny wyposażony w: -2 gniazda ogólne 16A/230V -2 gniazda dedykowane DATA 16A/230V -2 gniazda RJ45 okablowania strukturalnego
	-gniazdo wtykowe podwójne 16A/230V p/t
	-gniazdo wtykowe pojedyncze 16A/230V p/t
	-gniazdo wtykowe pojedyncze 16A/230V p/t IP44
	-gniazdo wtykowe RTV + 16A/230V p/t -Opzędowdwanie do ustalenia ze służbami technicznymi szpitala
	-jednostka wewnętrzna klimatyzatora 40W/230W
	-jednostka zewnętrzna klimatyzatora 5,8kW/400W
	-moduł BU 14W/230V klimatyzacji

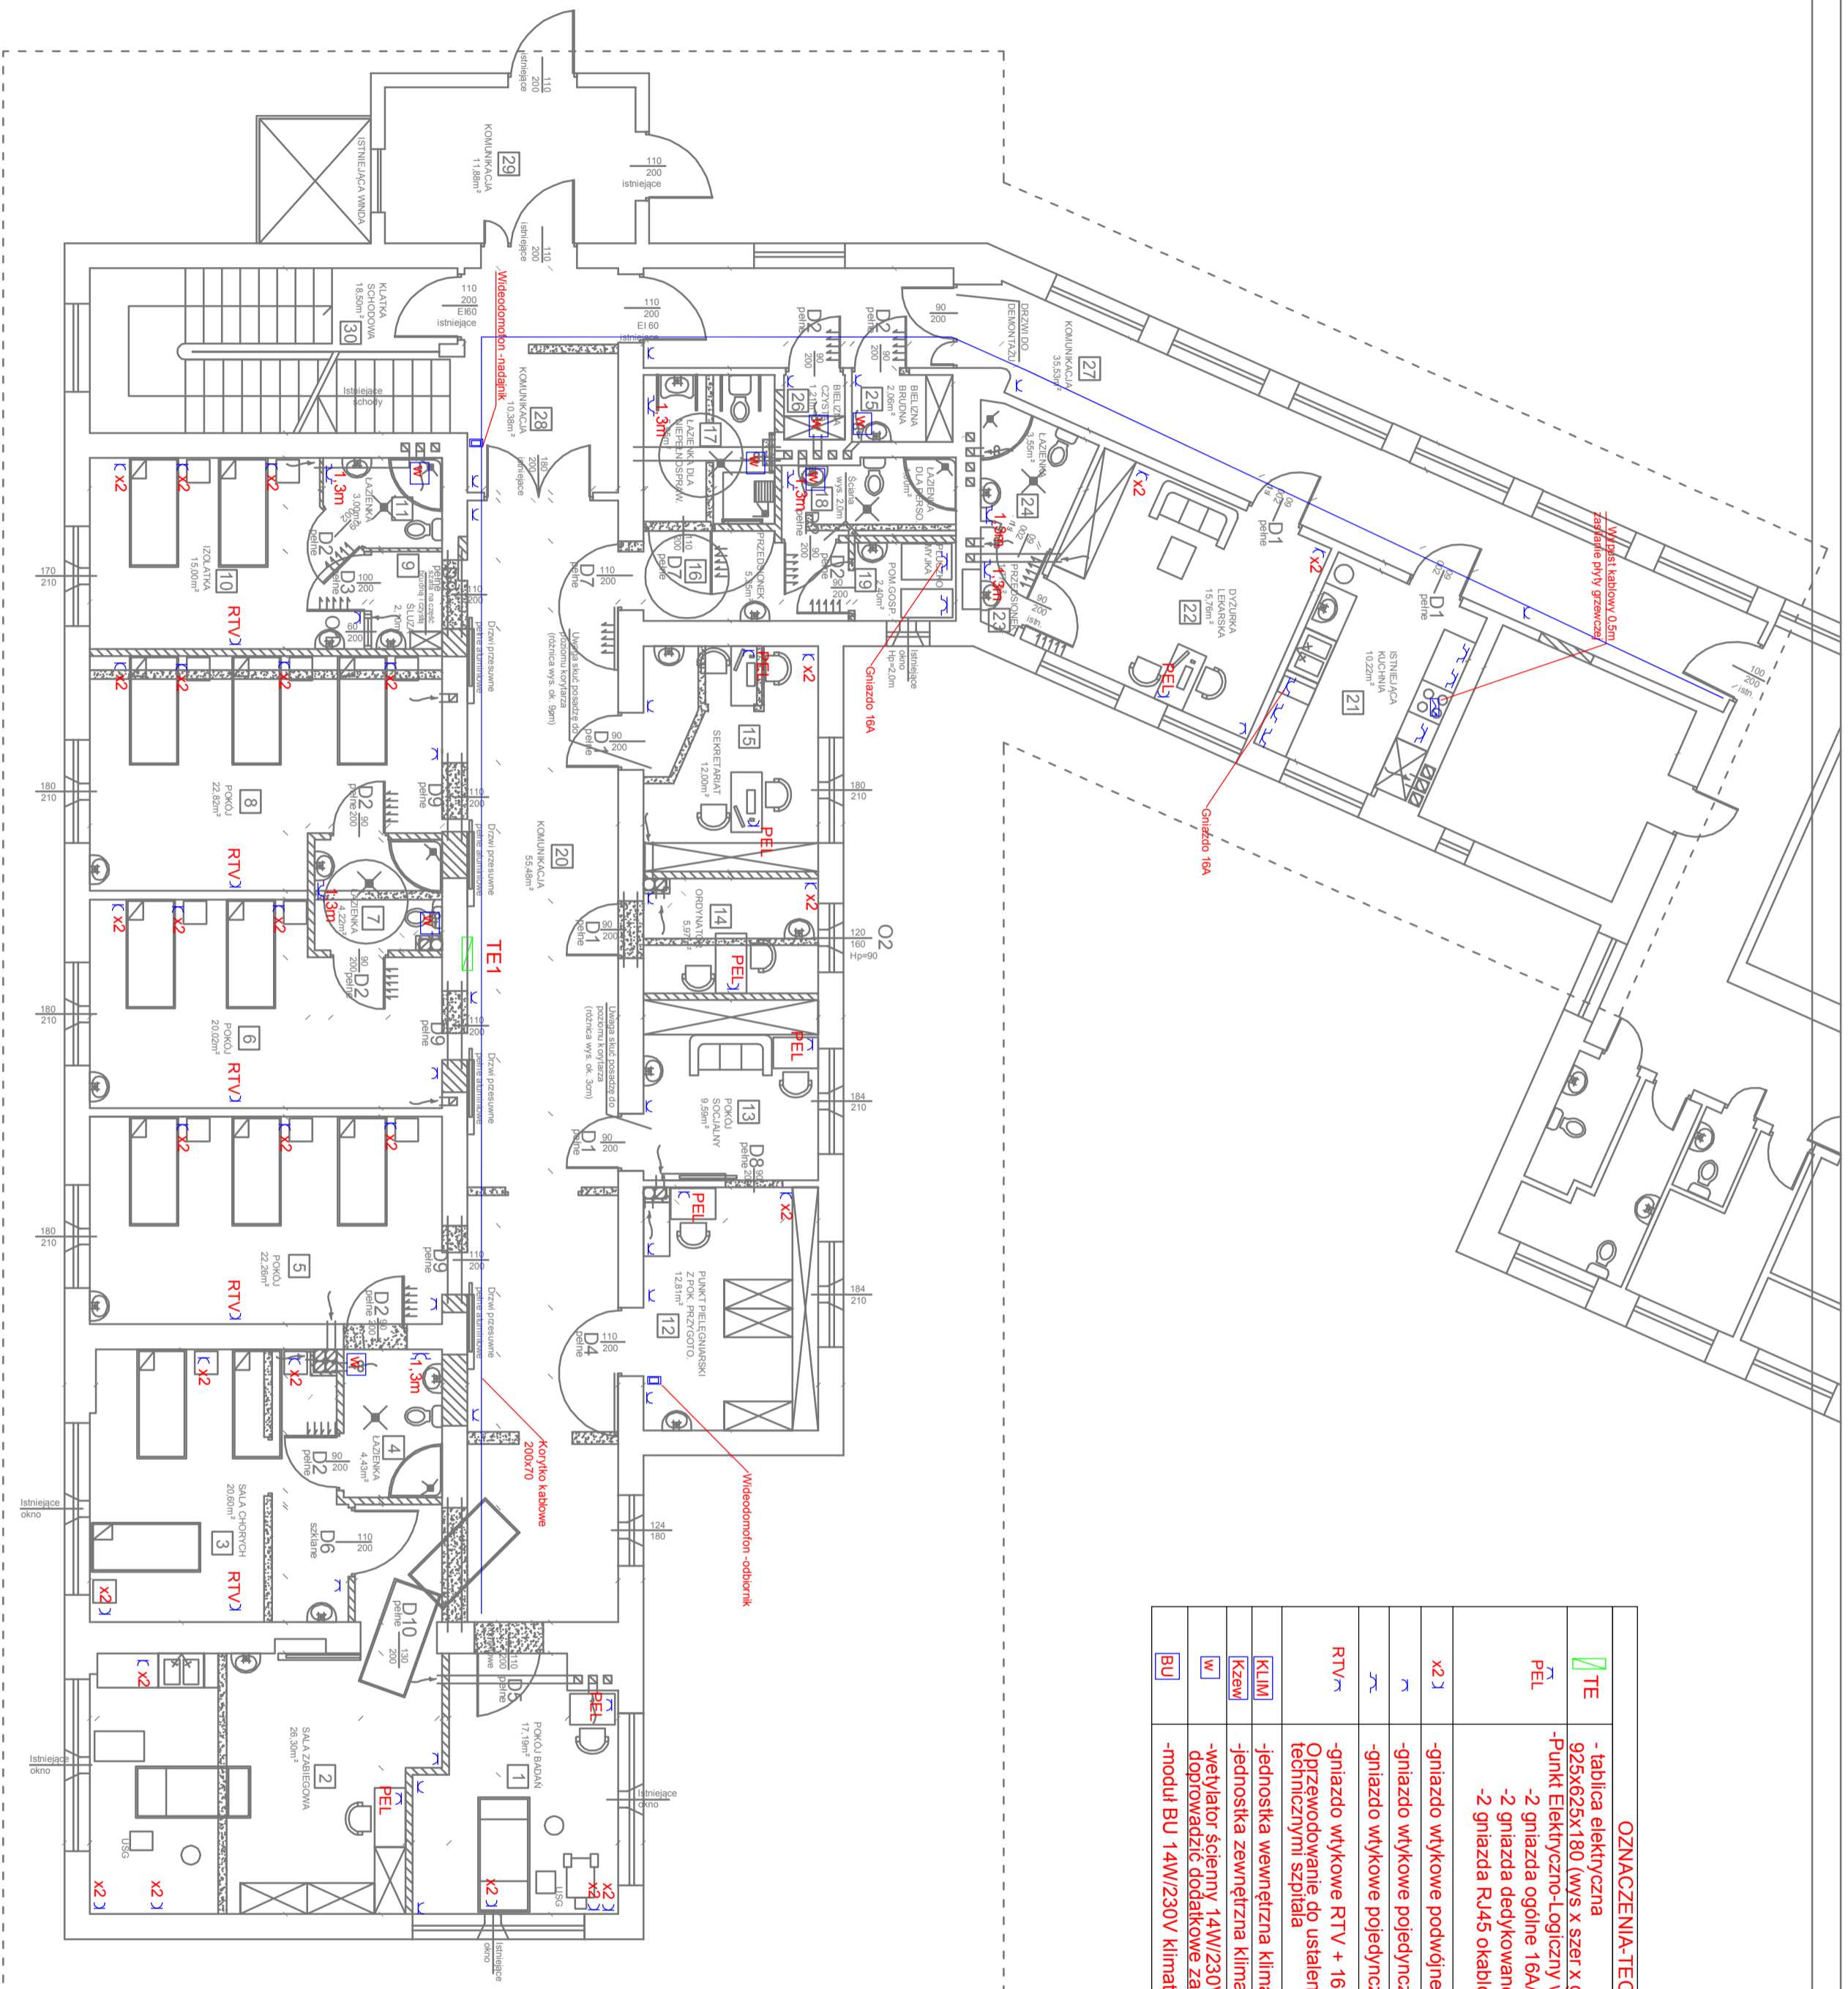

ZESTAWIENIE POMIESZCZEN		
3	SALA CHOROZY	WYKL.PCV
4	LAZIENKA	PL.CERAM
5	POKOJ	WYKL.PCV
6	POKOJ	WYKL.PCV
7	LAZIENKA	PL.CERAM
8	POKOJ	WYKL.PCV
9	SŁUZA	WYKL.PCV
10	IZOLANTA	WYKL.PCV
13	POKOJ SOCJALNY	WYKL.PCV
14	ORODWYATOR	WYKL.PCV
15	SEKRETARIAT	WYKL.PCV
16	PRZEDSIÖNIEK	PL.CERAM
17	LAZIENKA DLA NIEPELNO.	PL.CERAM
18	LAZIENKA DLA PERSÖNIELU	PL.CERAM
19	POM. GOSPODARCZE	PL.CERAM
21	ISÖN. KUCHNIA	PL.CERAM
22	DZURBKA LEKARSKA	WYKL.PCV
23	PRZEDSIÖNIEK	PL.CERAM
24	LAZIENKA	PL.CERAM
25	BIELUZNA BRUDNA	PL.CERAM
26	BIELUZNA CZYSTA	WYKL.PCV
27	KOMUNIKACJA	WYKL.PCV
28	KOMUNIKACJA	PL.CERAM
29	KOMUNIKACJA	PL.CERAM
30	KIATNA SCHODOWA	PL.CERAM
		382,35

- WYSOKOŚĆ KONDYGNACJI
- 3,0 M
- ZAKRES OPRACOWANIA
- ŚCIANY NOWOPROJEKTOWANE
- ŚCIANY ISTNIEJĄCE
- ŚCIANY DO WYBURZENIA

Lokalizacja: UL. SZPITALNA 7, 64-000 KOŚCJAN		Skala: 1:100	
Nazwa: PRZYSTOSOWANIE POMIESZCZEN SZPITALA NA ODDZIAŁ GINEKOLOGICZNO-POŁOŻNICZY - PARTER			
Projekt budowlany		PODPIS	
Projektant: Włodzisław Krapon nr dop. WKP/038/PN/06/09		N. W.S.	
Specjalność elektryczna		E2	