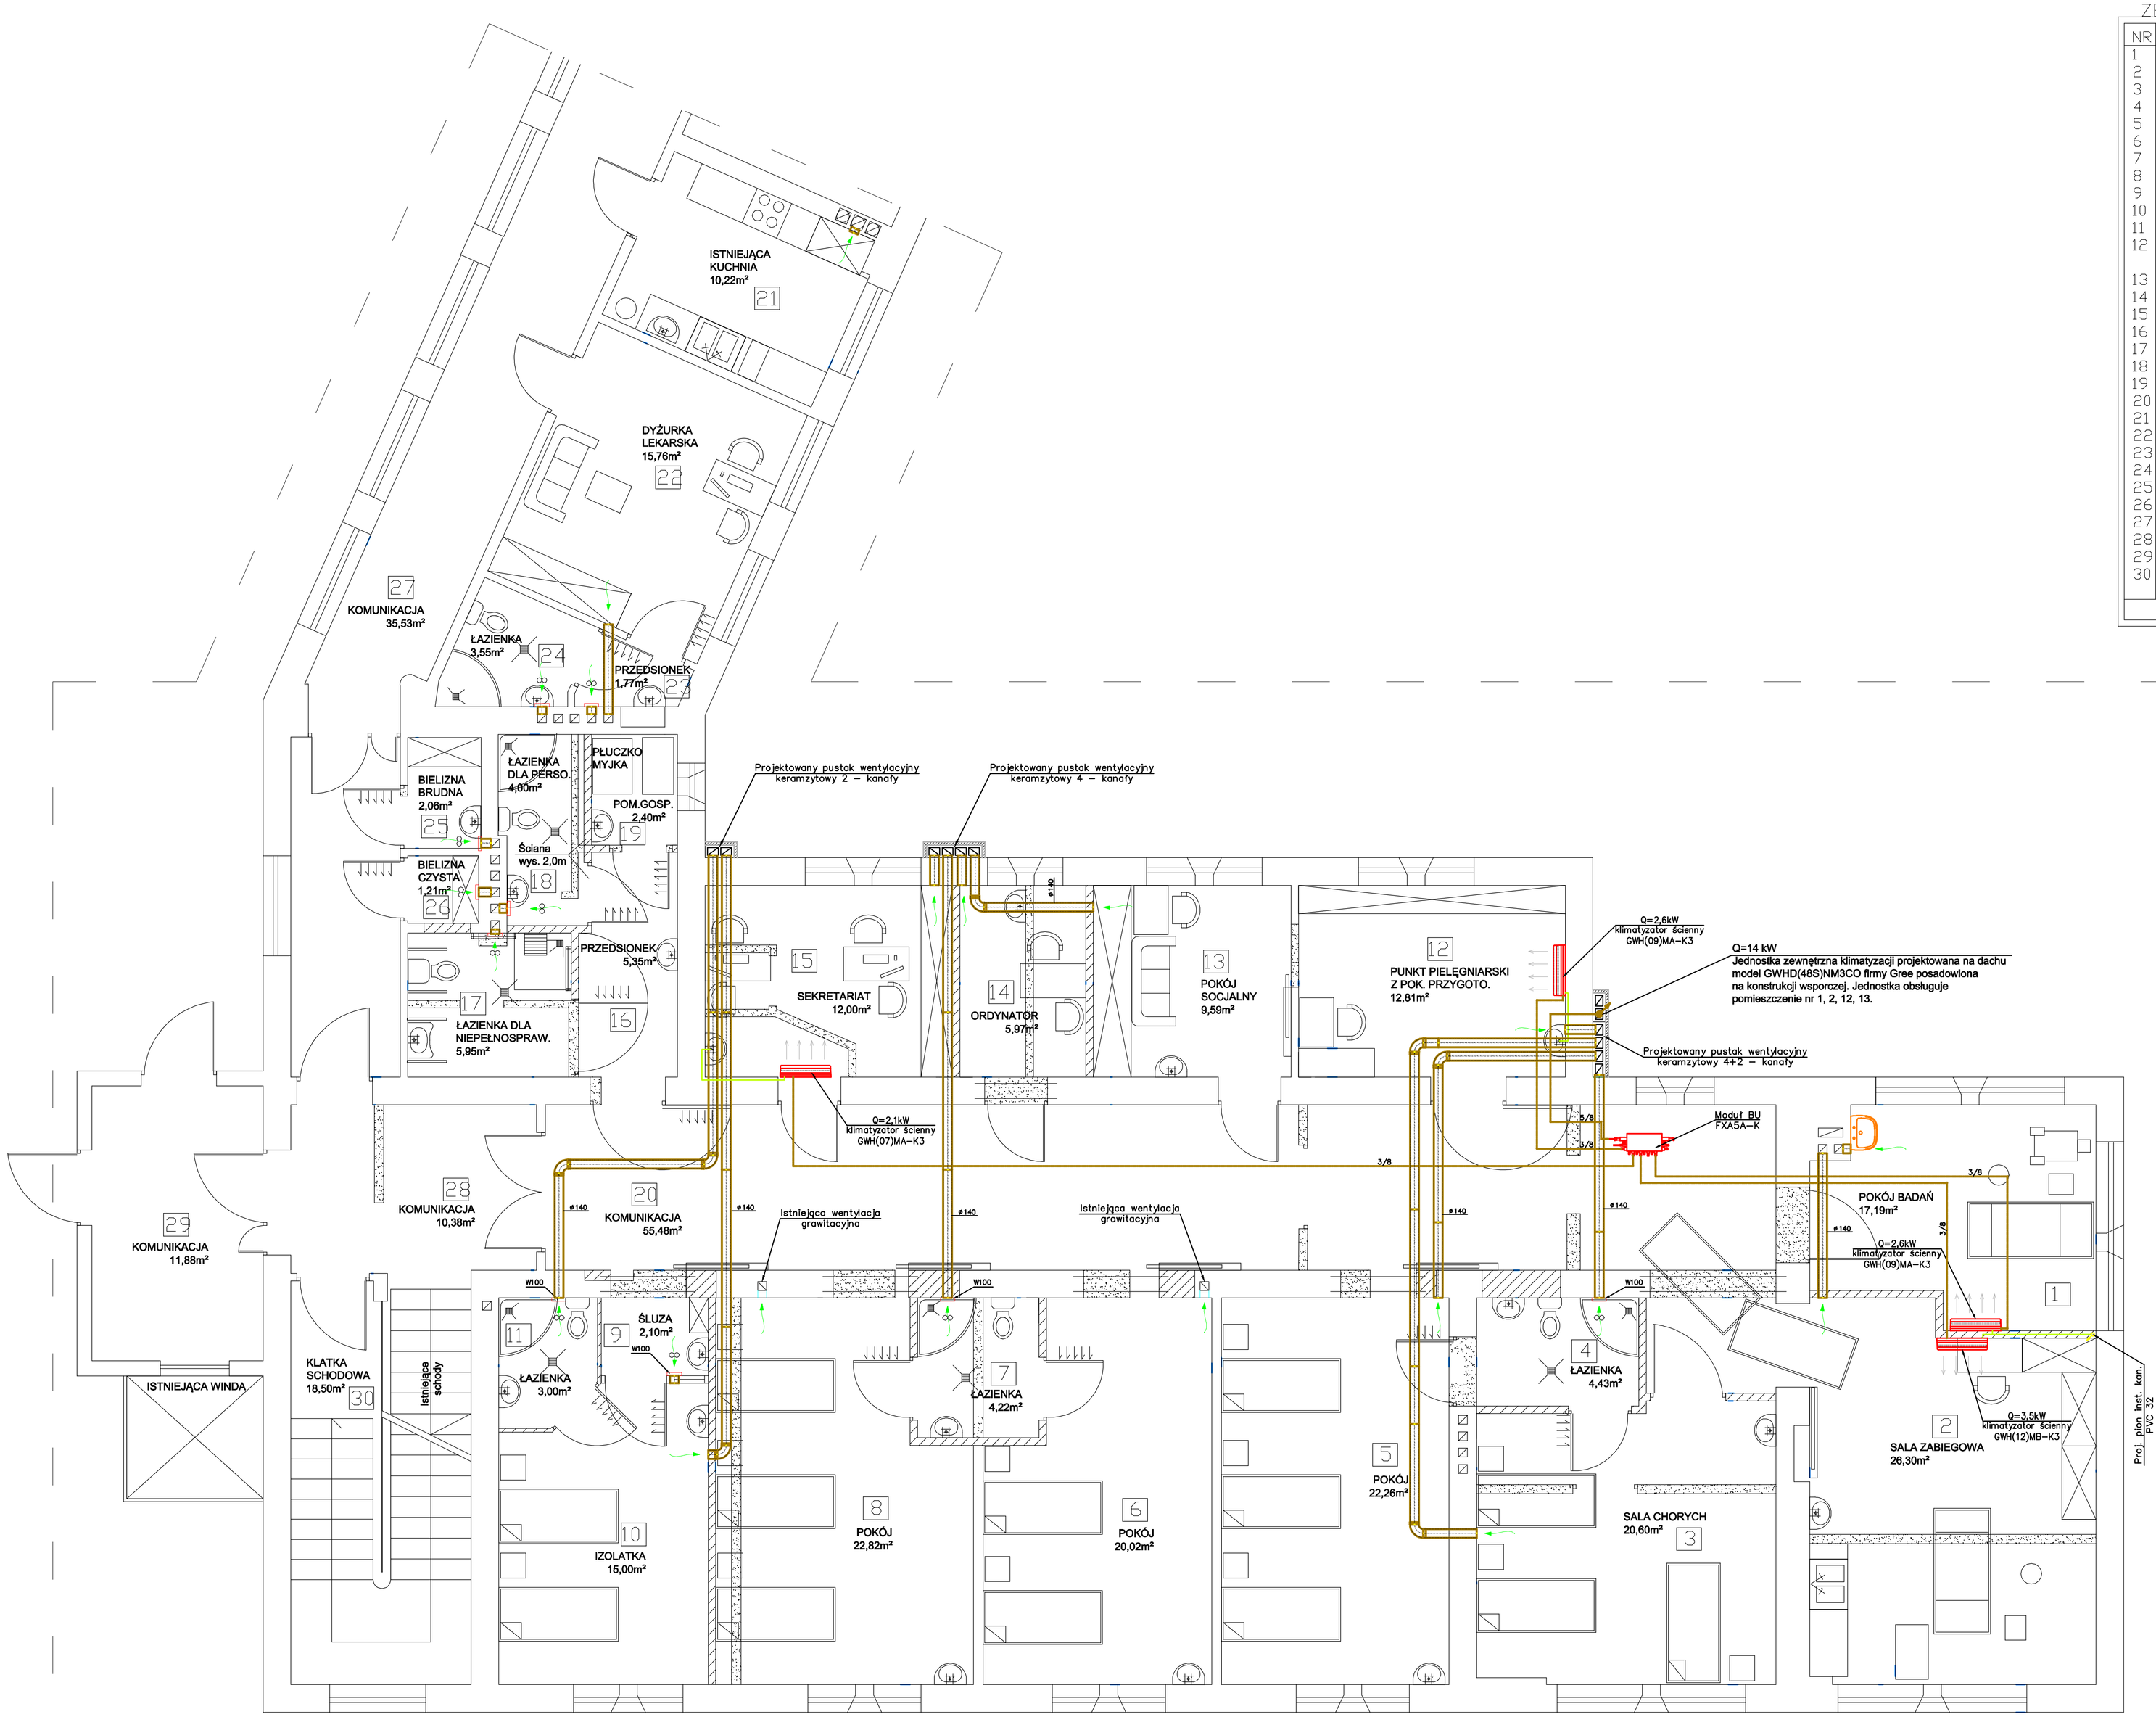

ZESTAWIENIE POMIESZCZEŃ

NR	NAZWA POMIESZCZENIA	POSADZKA	POW/M2
1	POKÓJ BADAŃ	WYKŁ.PCV	17,19
2	SALA ZABIEGOWA	WYKŁ.PCV	26,30
3	SALA CHORYCH	WYKŁ.PCV	20,60
4	ŁAZIENKA	PŁ.CERAM	4,43
5	POKÓJ	WYKŁ.PCV	22,26
6	POKÓJ	WYKŁ.PCV	20,02
7	ŁAZIENKA	PŁ.CERAM	4,22
8	POKÓJ	WYKŁ.PCV	22,82
9	ŚLUZA	WYKŁ.PCV	2,10
10	IZOLATKA	WYKŁ.PCV	15,00
11	ŁAZIENKA	PŁ.CERAM	3,00
12	PUNKT PIELĘG. Z POKOJEM PRZYGOTOWAWCZYM	WYKŁ.PCV	12,81
13	POKÓJ SOCJALNY	WYKŁ.PCV	9,59
14	ORDYNATOR	WYKŁ.PCV	5,97
15	SEKRETARIAT	WYKŁ.PCV	12,00
16	PRZEDSIONEK	PŁ.CERAM	5,35
17	ŁAZIENKA DLA NIEPEŁNO	PŁ.CERAM	5,95
18	ŁAZIENKA DLA PERSONELU	PŁ.CERAM	4,00
19	POM. GOSPODARCZE	PŁ.CERAM	2,40
20	KOMUNIKACJA	WYKŁ.PCV	55,48
21	ISTN. KUCHNIA	PŁ.CERAM	10,22
22	DYŻURKA LEKARSKA	WYKŁ.PCV	15,76
23	PRZEDSIONEK	PŁ.CERAM	1,77
24	ŁAZIENKA	PŁ.CERAM	3,55
25	BIELIZNA BRUDNA	PŁ.CERAM	2,06
26	BIELIZNA CZYSTA	PŁ.CERAM	1,21
27	KOMUNIKACJA	WYKŁ.PCV	35,53
28	KOMUNIKACJA	WYKŁ.PCV	10,38
29	KOMUNIKACJA	PŁ.CERAM	11,88
30	KLATKA SCHODOWA	PŁ.CERAM	18,50
			382,35

WYSOKOŚĆ KONDYGNACJI - 3,0 M

ZAKRES OPRACOWANIA

ŚCIANY NOWOPROJEKTOWANE

ŚCIANY ISTNIEJĄCE

ŚCIANY DO WYBURZENIA

STYROPIAN gr. 5 cm

OZNACZENIA:

- Istniejąca wentylacja wywiewna grawitacyjna,
- W 100 - Wentylator typu VENTS 100 S, 14W, 230V,
- Klimatyzator jednostka wewnętrzna firmy Gree model: GWH(07)MA-K3, 0,14A, 230V, 50Hz, model: GWH(09)MA-K3, 0,14A, 230V, 50Hz, model: GWH(12)MB-K3, 0,22A, 230V, 50Hz,
- Klimatyzator jednostka zewnętrzna firmy Gree model: GWHD(48S)NM3CO, 9,0A, 3f, 380-415V, 50Hz,
- Instalacja chłodnicza - czynnik chodniczy, montaż wg DTR urządzenia lub wg dokumentacji w indywidualnym wykonaniu,
- Instalacja odprowadzenia skroplin z rur CPVC ¾' lub wąż 6/9,
- 3/8 5/8 - Zasilanie / powrót - średnice przewodów instalacji chłodniczej,
- Moduł BU firmy Gree model: FXA3A-K, 1f, 230V, 50Hz, model: FXA5A-K, 1f, 230V, 50Hz,
- Projektowana wentylacja wywiewna grawitacyjna z rur spiro.

UWAGA!
Przejścia rur instalacji wentylacyjnej oraz klimatyzacjnej przez ściany wykonać w tulejach ochronnych.

FIRMA USŁUGOWO-HANDLOWA
Łopuszewski
Damian Łopuszewski
Kieleczowa ul. Kościańska 134a
64-000 Kościan
tel. kom. 501 602 616
www.lopuszewski.pl

Rzut parteru

branża: sanitarna

obiekt: Przystosowanie pom. szpitalnych na oddział ginekologiczno-położniczy

adres: Kościan ul. Szpitalna 7

temat: Wentylacja

projektant:
mgr inż. Damian Łopuszewski
nr upr. WKP/0386/ZOOS/11

mgr inż. Damian Łopuszewski
uprawnienia budowlane do projektowania i kierowania robotami bud. w specjalności instalacji sanitarnych
nr ewidencyjny WKP/0386/ZOOS/11
nr ewidencyjny 7132/140/W/2002

skala:	data:	nr rys.:
1:50	Wrzesień 2016r.	3